




Bauprojekt, SAC Hütte Doldenhorn, Kandersteg (Stand November 2023)

Pläne Bauprojekt




165 SAC HÜTTE DOLDENHORN, KANDERSTEG

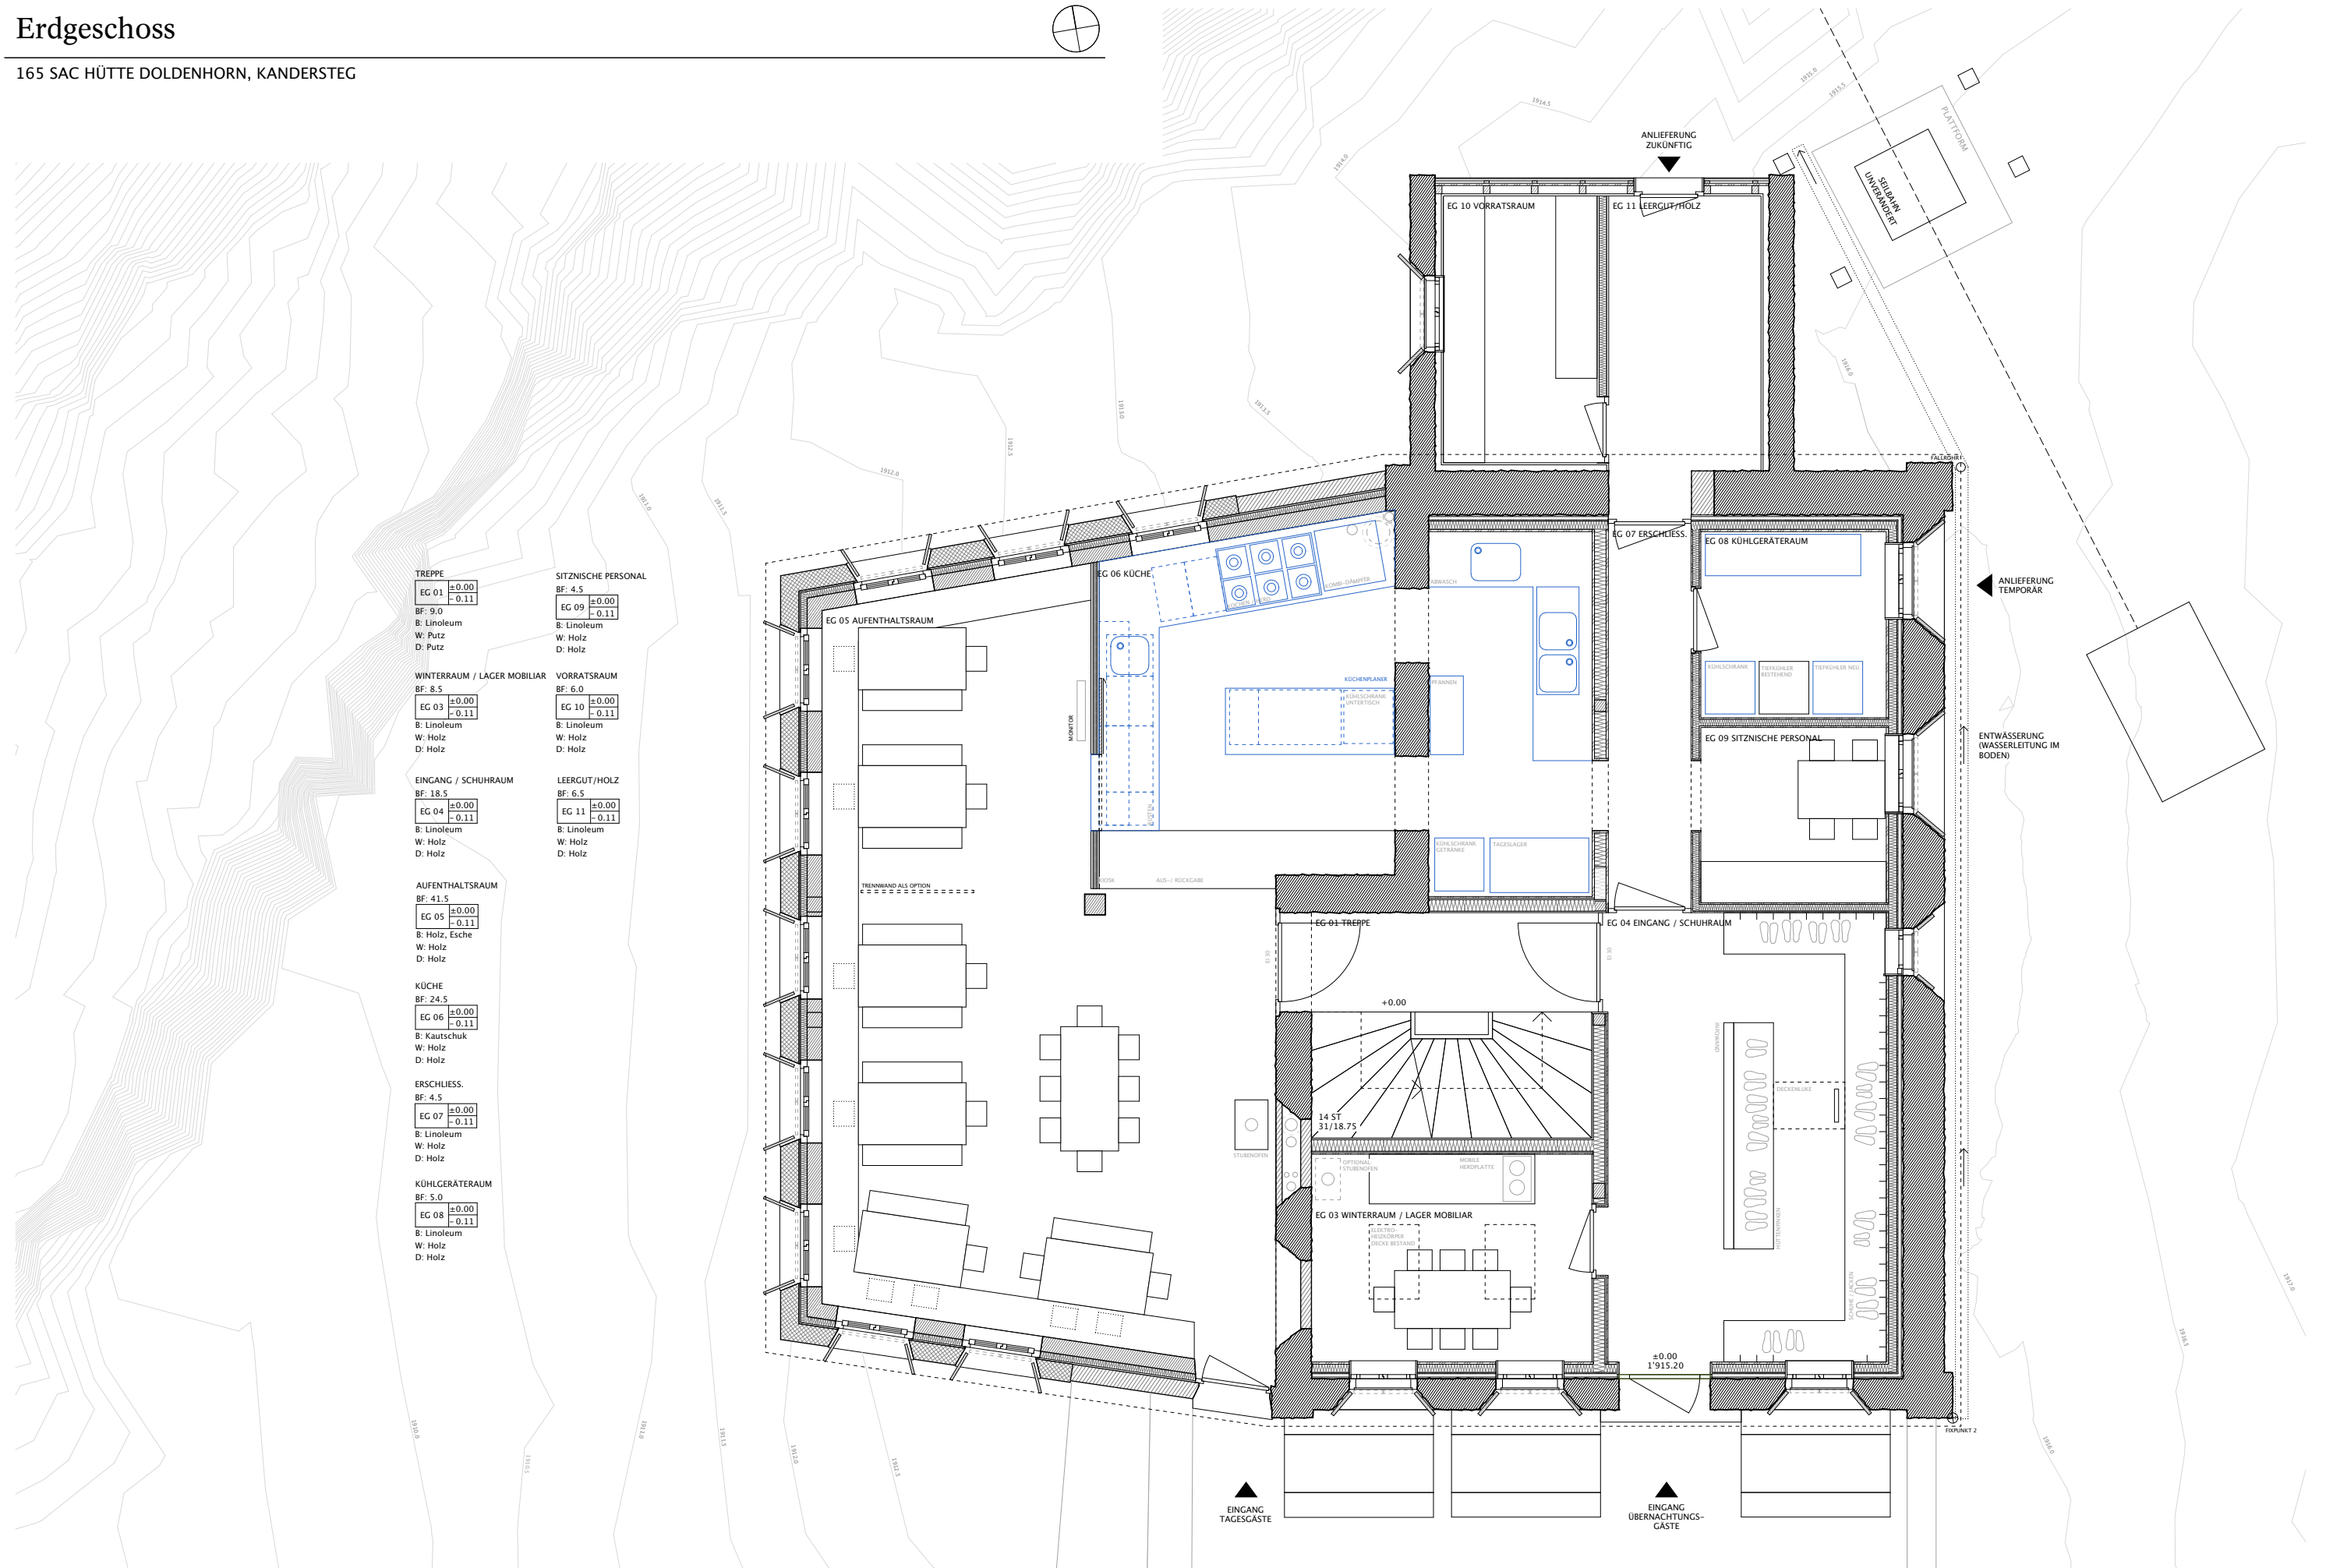

Untergeschoss

165 SAC HÜTTE DOLDENHORN, KANDERSTEG

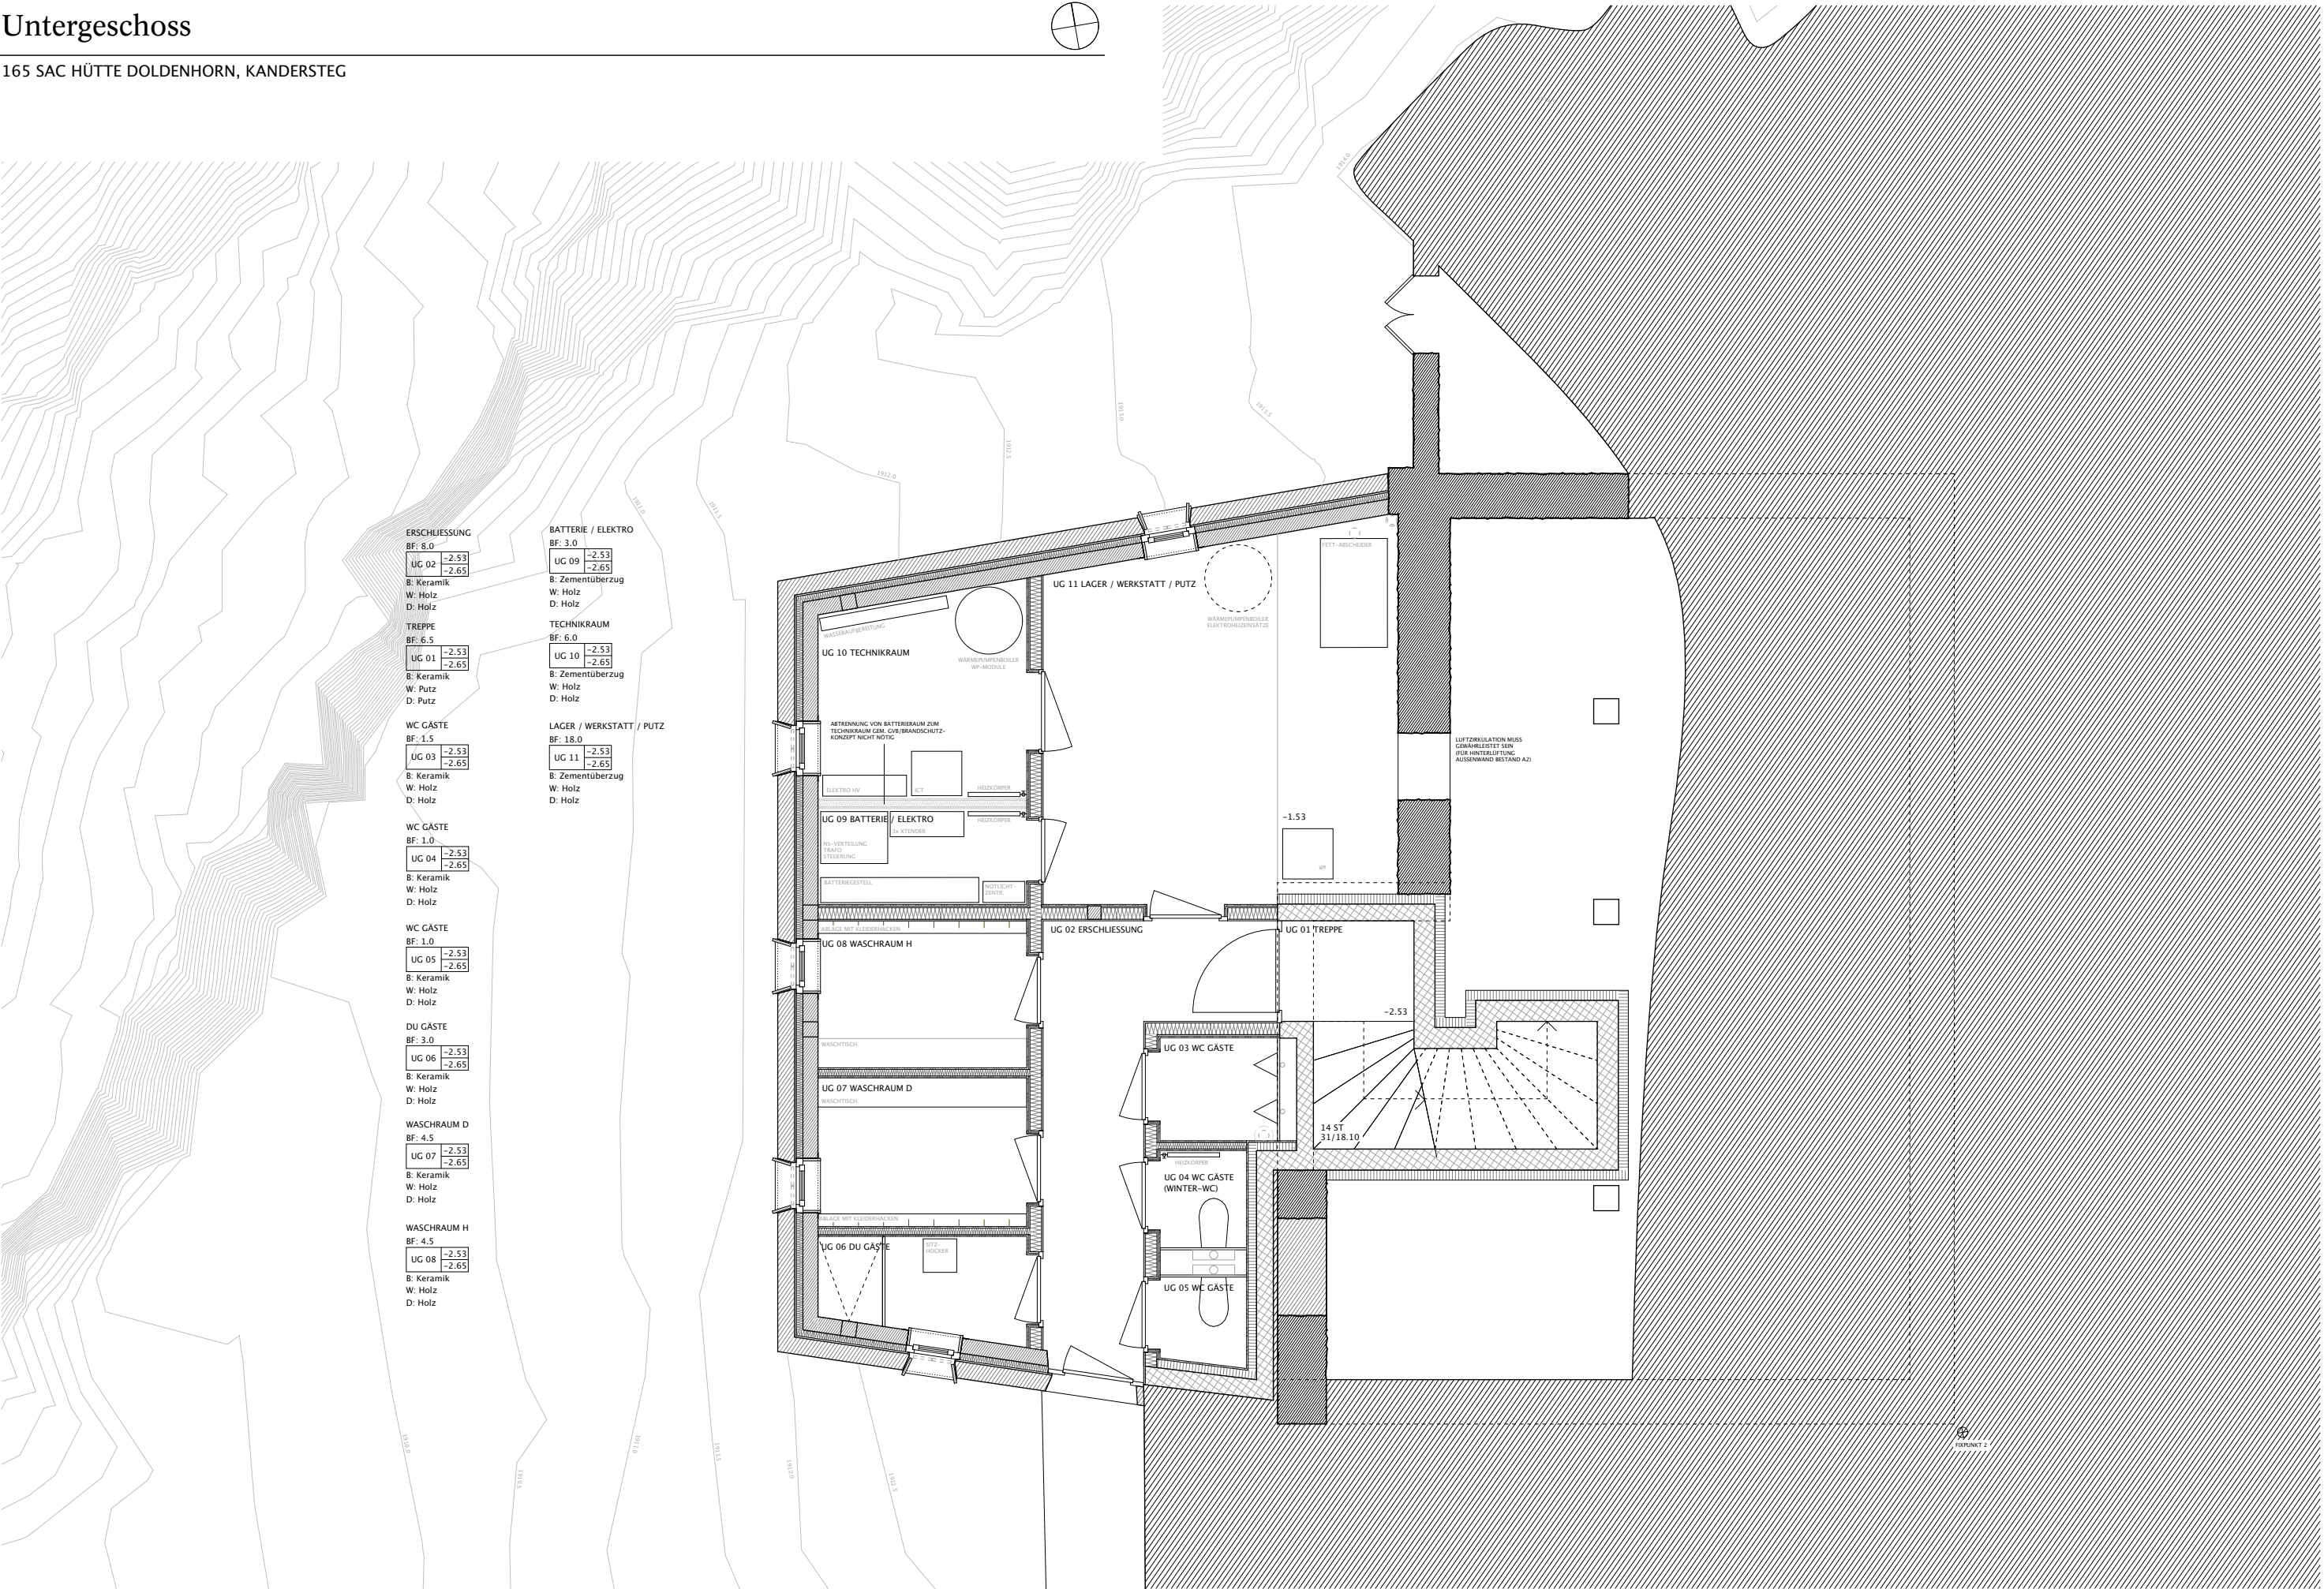



TREPPE
BF: 9.0
OG 01 +2.63
OG 01 +2.52
B: Holz, Fi/Ta
W: Putz
D: Putz

ERSCHLIESSUNG
BF: 4.5
OG 02 +2.63
OG 02 +2.52
B: Holz, Fi/Ta
W: Holz
D: Holz

ERSCHLIESSUNG
BF: 4.0
OG 03 +2.63
OG 03 +2.52
B: Holz, Fi/Ta
W: Holz
D: Holz

VORZONE
BF: 3.5
OG 04 +2.63
OG 04 +2.52
B: Holz, Fi/Ta
W: Holz
D: Holz

SANITÄR PERSONAL
BF: 2.0
OG 05 +2.63
OG 05 +2.52
B: Holz, Fi/Ta
W: Holz
D: Holz

ZIMMER HÜTTENWART
BF: 14.0
OG 06 +2.63
OG 06 +2.52
B: Holz, Fi/Ta
W: Holz
D: Holz

ZIMMER PERSONAL
BF: 8.5
OG 07 +2.63
OG 07 +2.52
B: Holz, Fi/Ta
W: Holz
D: Holz

STAU RAUM 1
BF: 2.5
OG 08 +2.63
OG 08 +2.52
B: Holz, Fi/Ta
W: Holz
D: Holz


4-BETT-SCHLAFRAUM
BF: 13.5
OG 09 +2.63
OG 09 +2.52
B: Holz, Fi/Ta
W: Holz
D: Holz

8-BETT-SCHLAFRAUM
BF: 15.0
OG 10 +2.63
OG 10 +2.52
B: Holz, Fi/Ta
W: Holz
D: Holz

4-BETT-SCHLAFR.
BF: 9.5
OG 11 +2.63
OG 11 +2.52
B: Holz, Fi/Ta
W: Holz
D: Holz

8-BETT-SCHLAFRAUM
BF: 15.0
OG 12 +2.63
OG 12 +2.52
B: Holz, Fi/Ta
W: Holz
D: Holz

8-BETT-SCHLAFRAUM
BF: 14.0
OG 13 +2.63
OG 13 +2.52
B: Holz, Fi/Ta
W: Holz
D: Holz

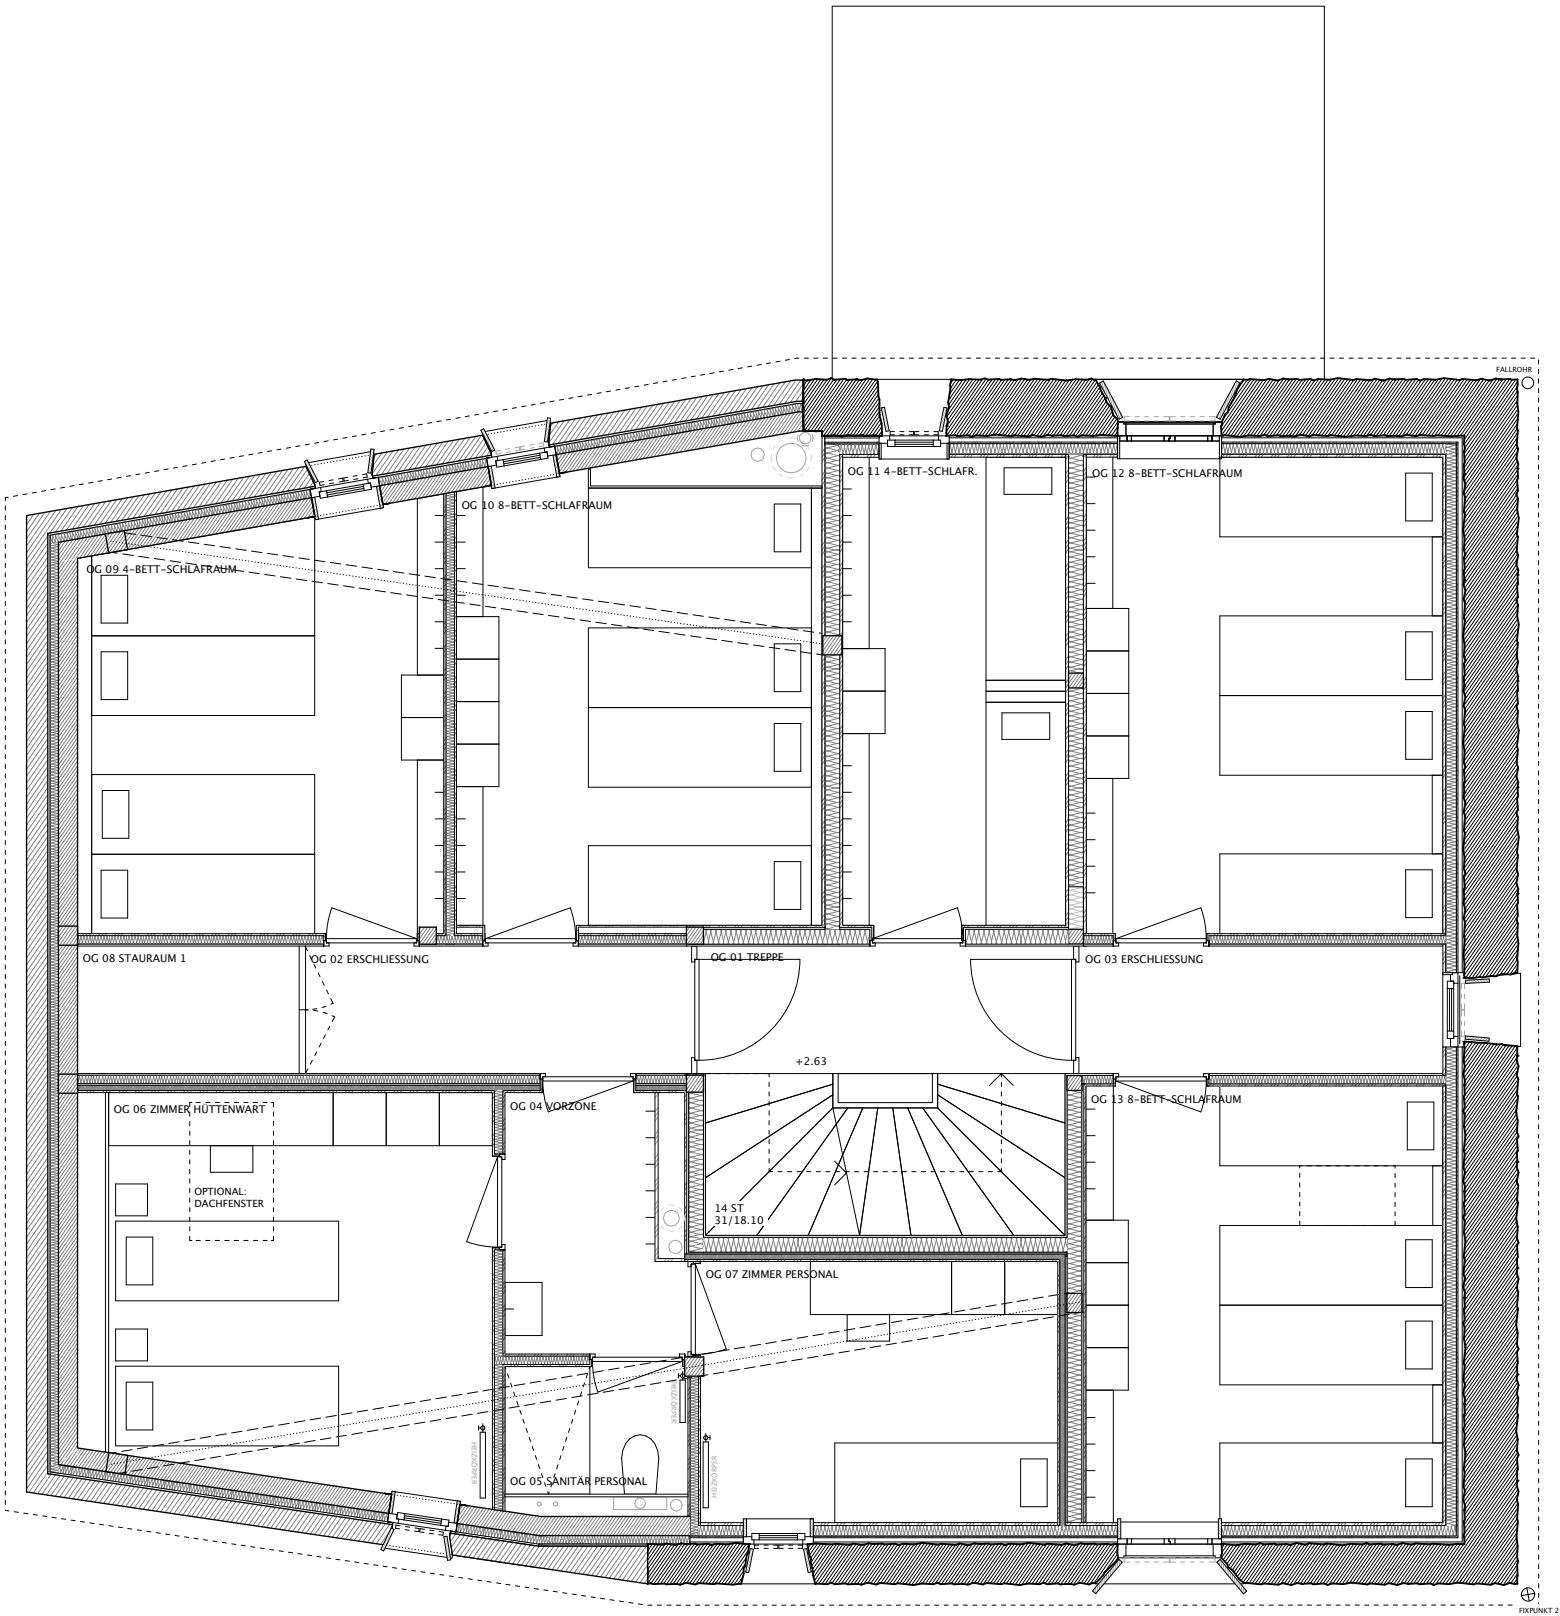




TREPPE
BF: 5.0
DG 01 +5.11
+5.07
B: Holz, Fi/Ta
W: Holz
D: Holz

ERSCHLIESSUNG
DG 02 +5.11
+5.07
BF: 4.5
B: Holz, Fi/Ta
W: Holz
D: Holz

8/10-BETT-SCHLAFRaum
DG 03 +5.11
+5.07
BF: 34.0
B: Holz, Fi/Ta
W: Holz
D: Holz

STAUraum 2
DG 03 +5.11
+5.07
BF: 4.5
B: Holz, Fi/Ta
W: Holz
D: Holz

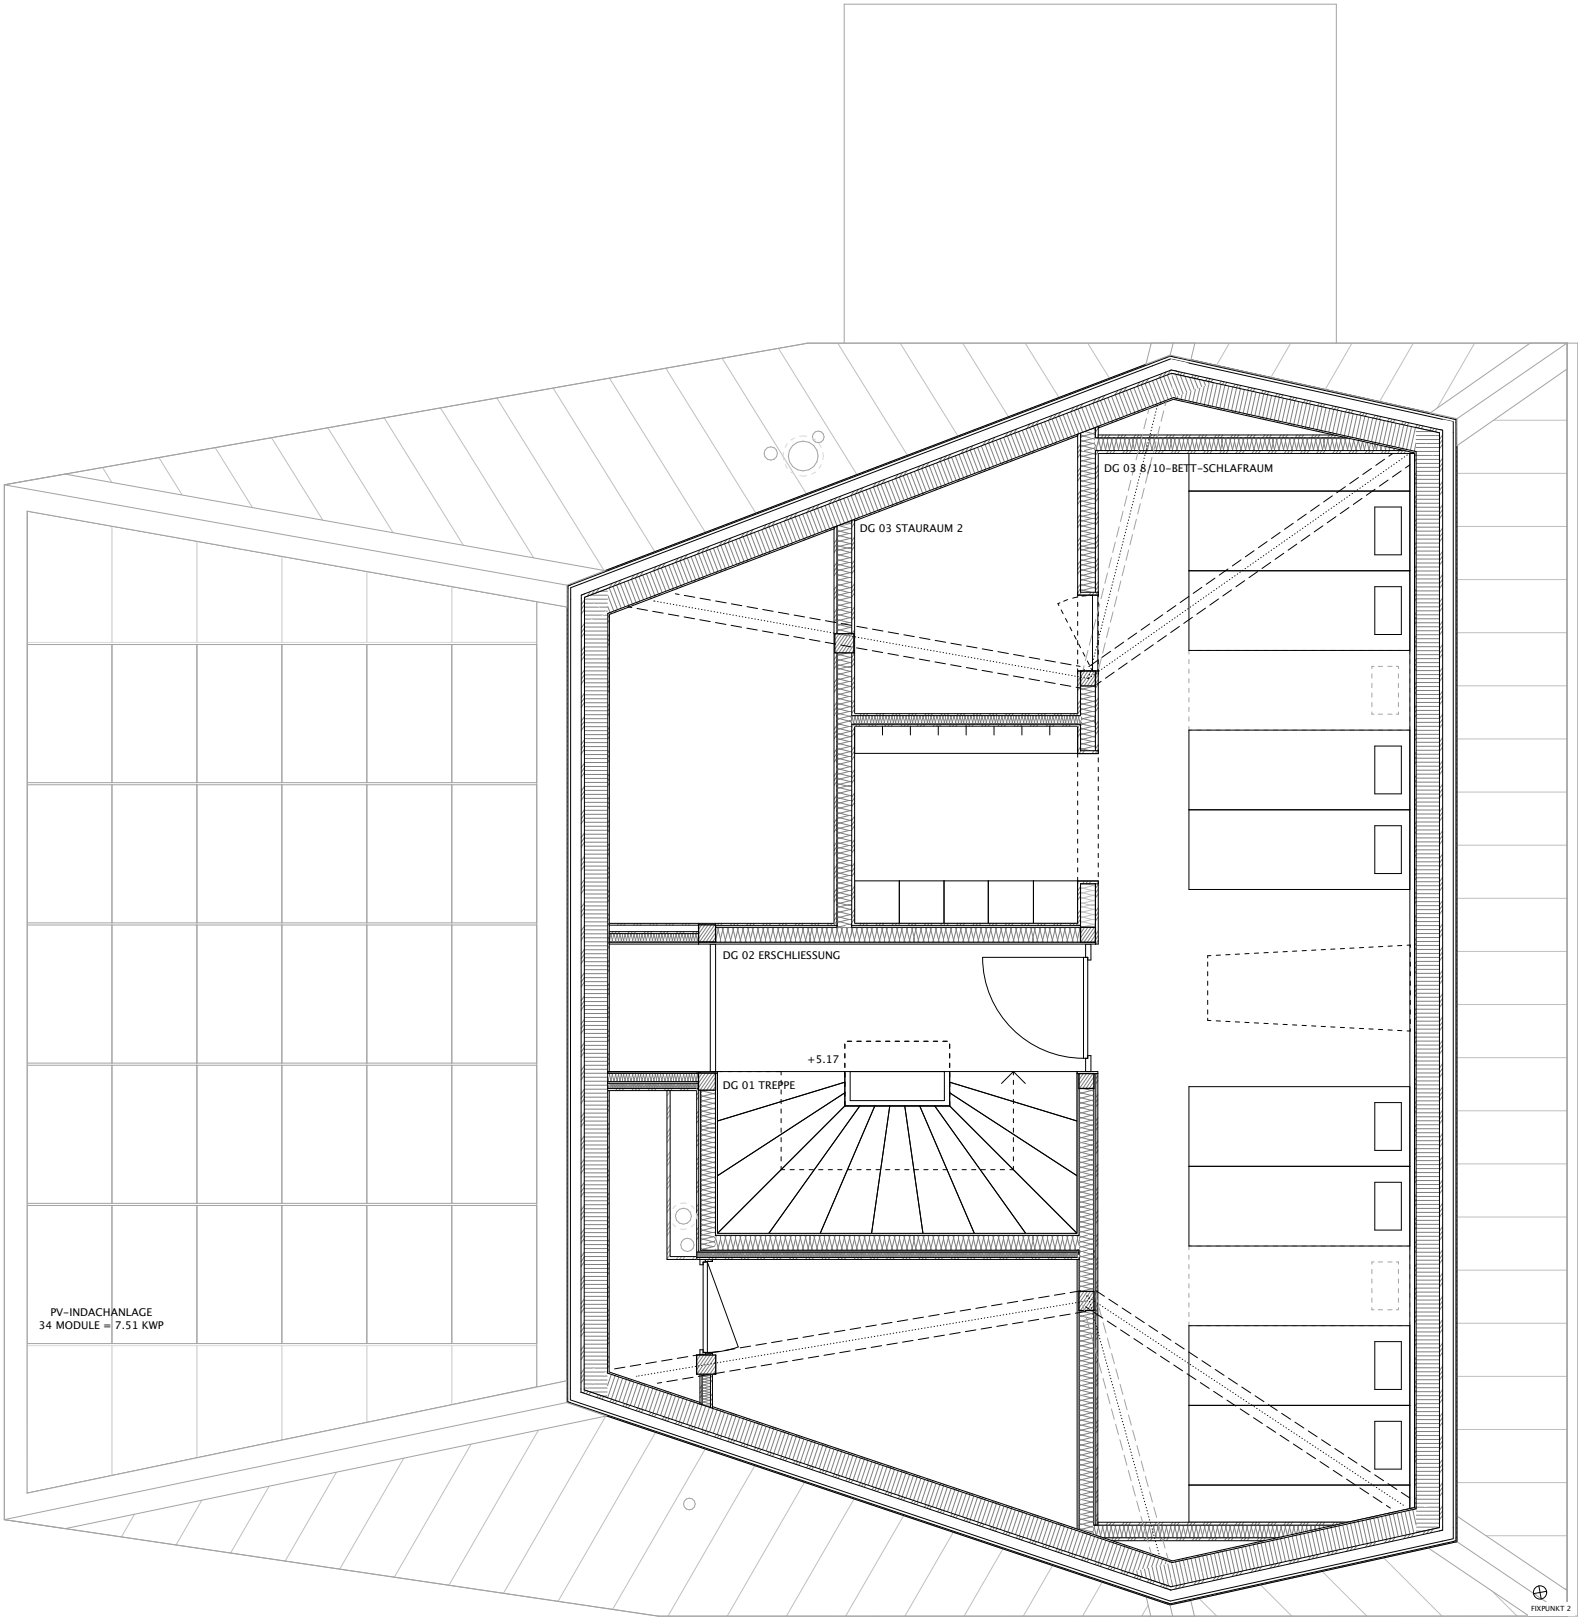


Dachaufsicht

165 SAC HÜTTE DOLDENHORN, KANDERSTEG




Querschnitt

165 SAC HÜTTE DOLDENHORN, KANDERSTEG

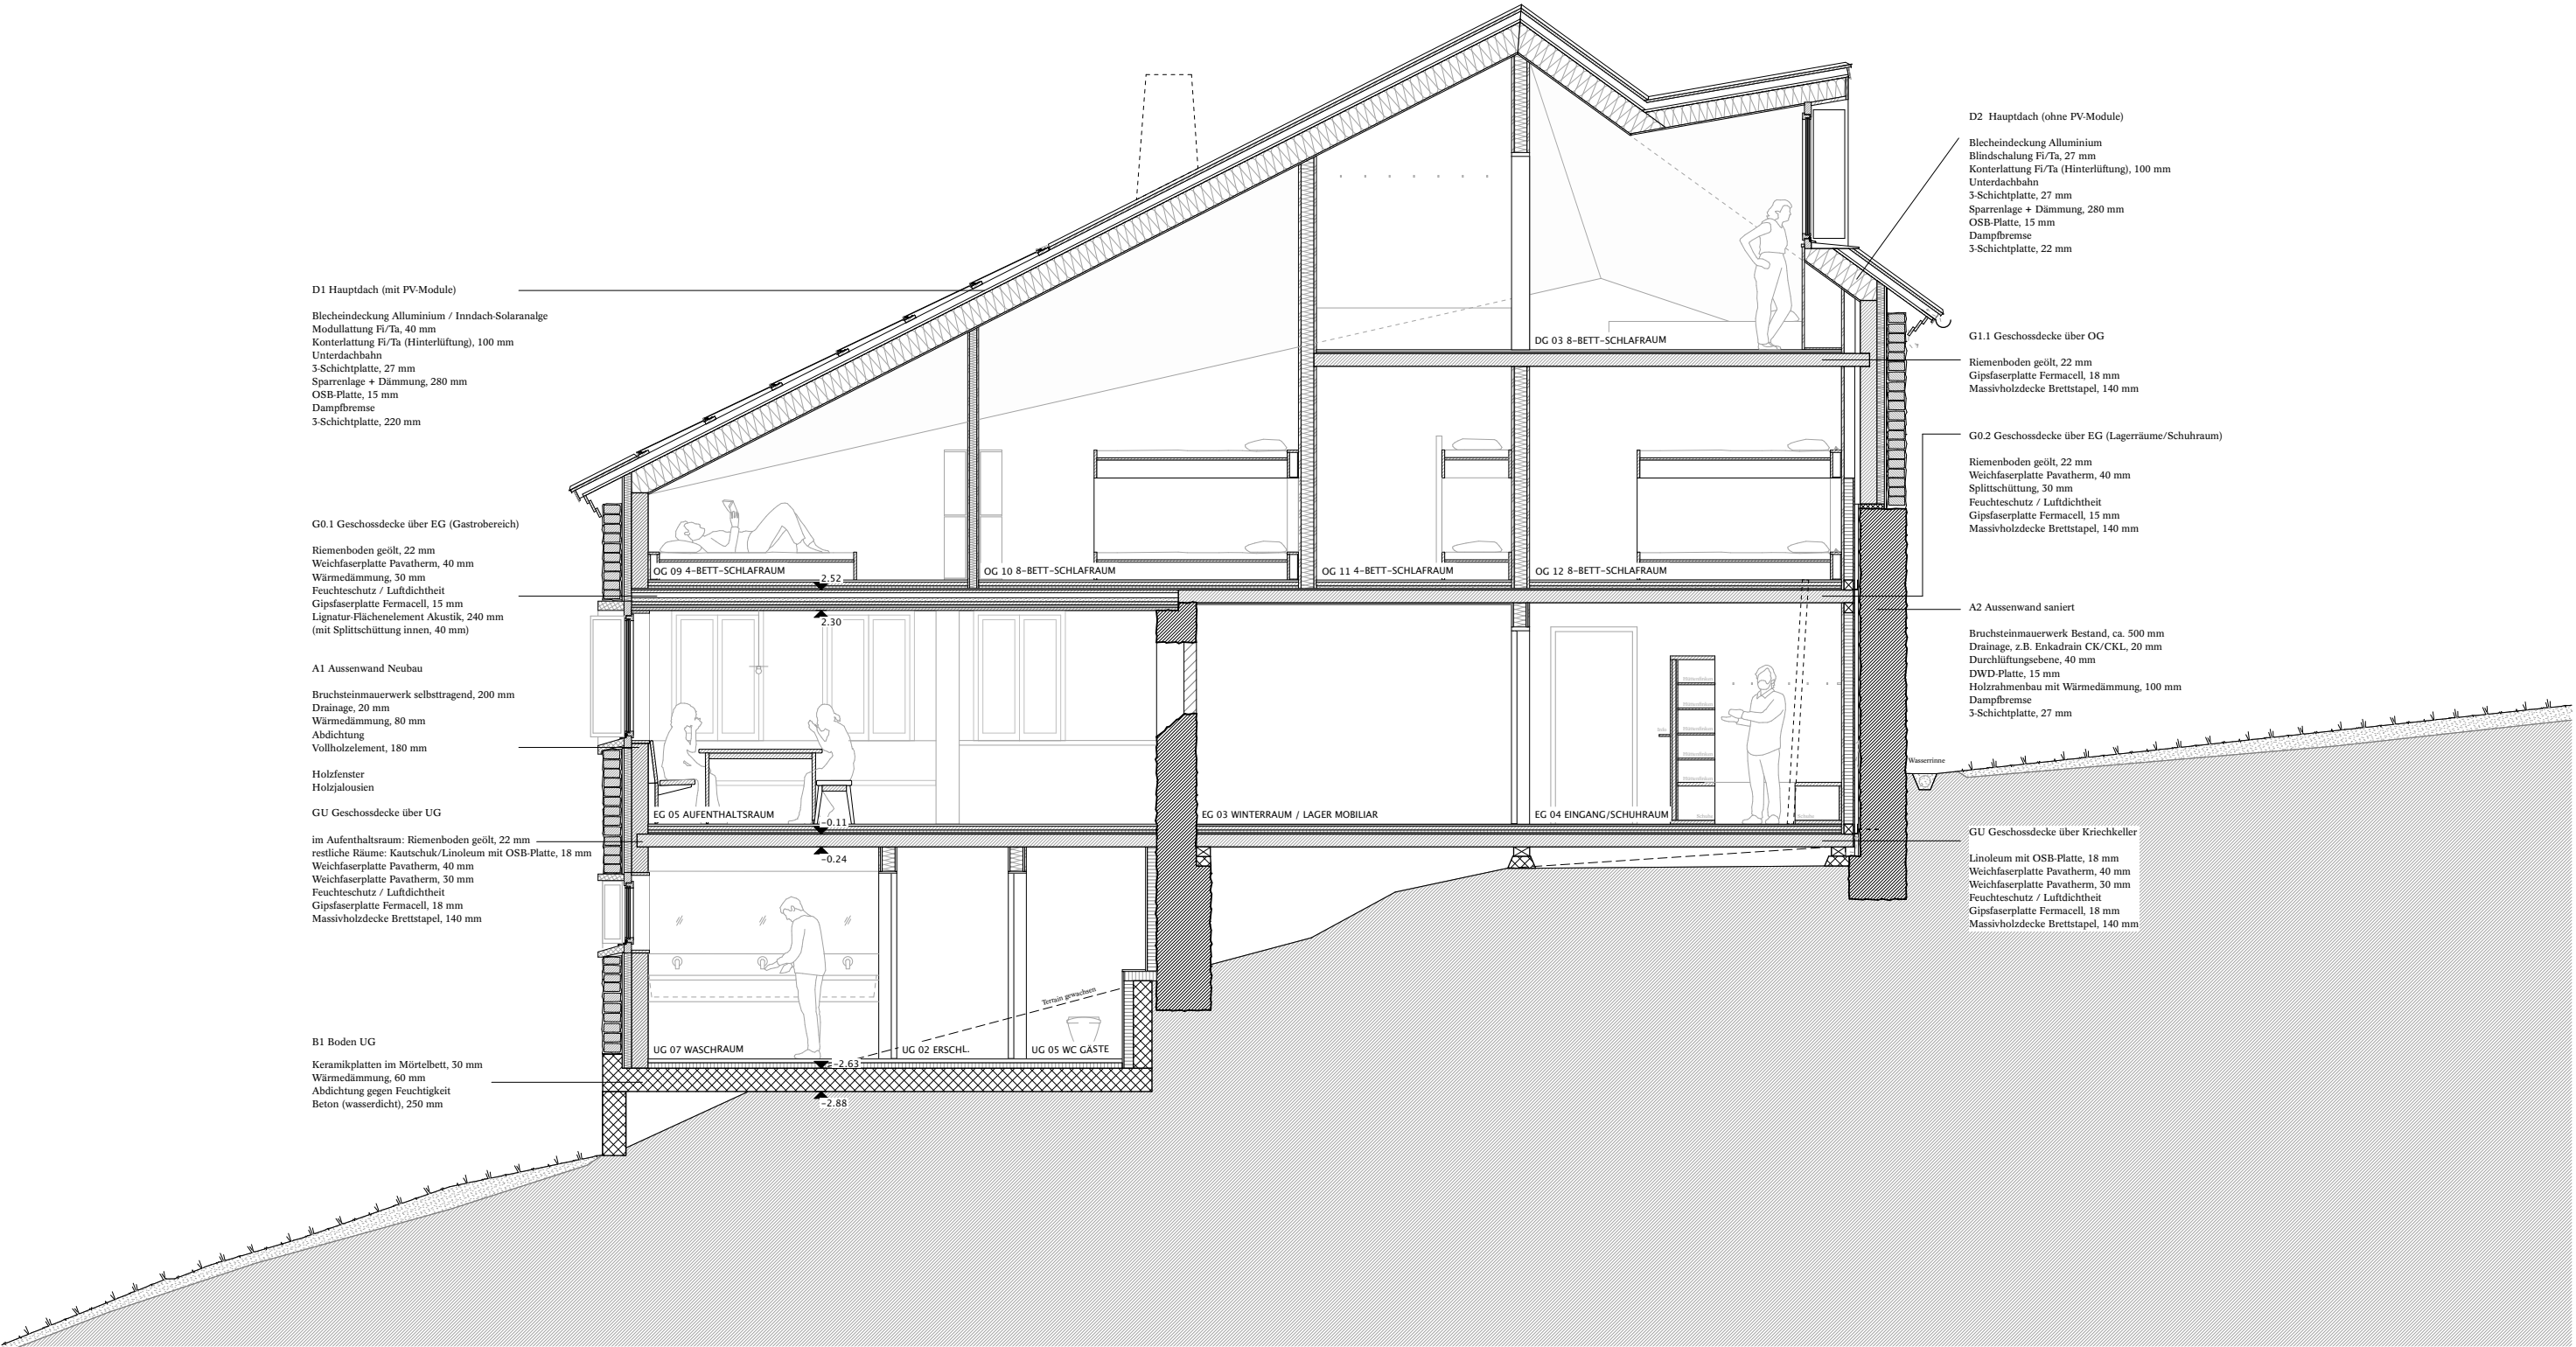

Längsschnitt

165 SAC HÜTTE DOLDENHORN, KANDERSTEG

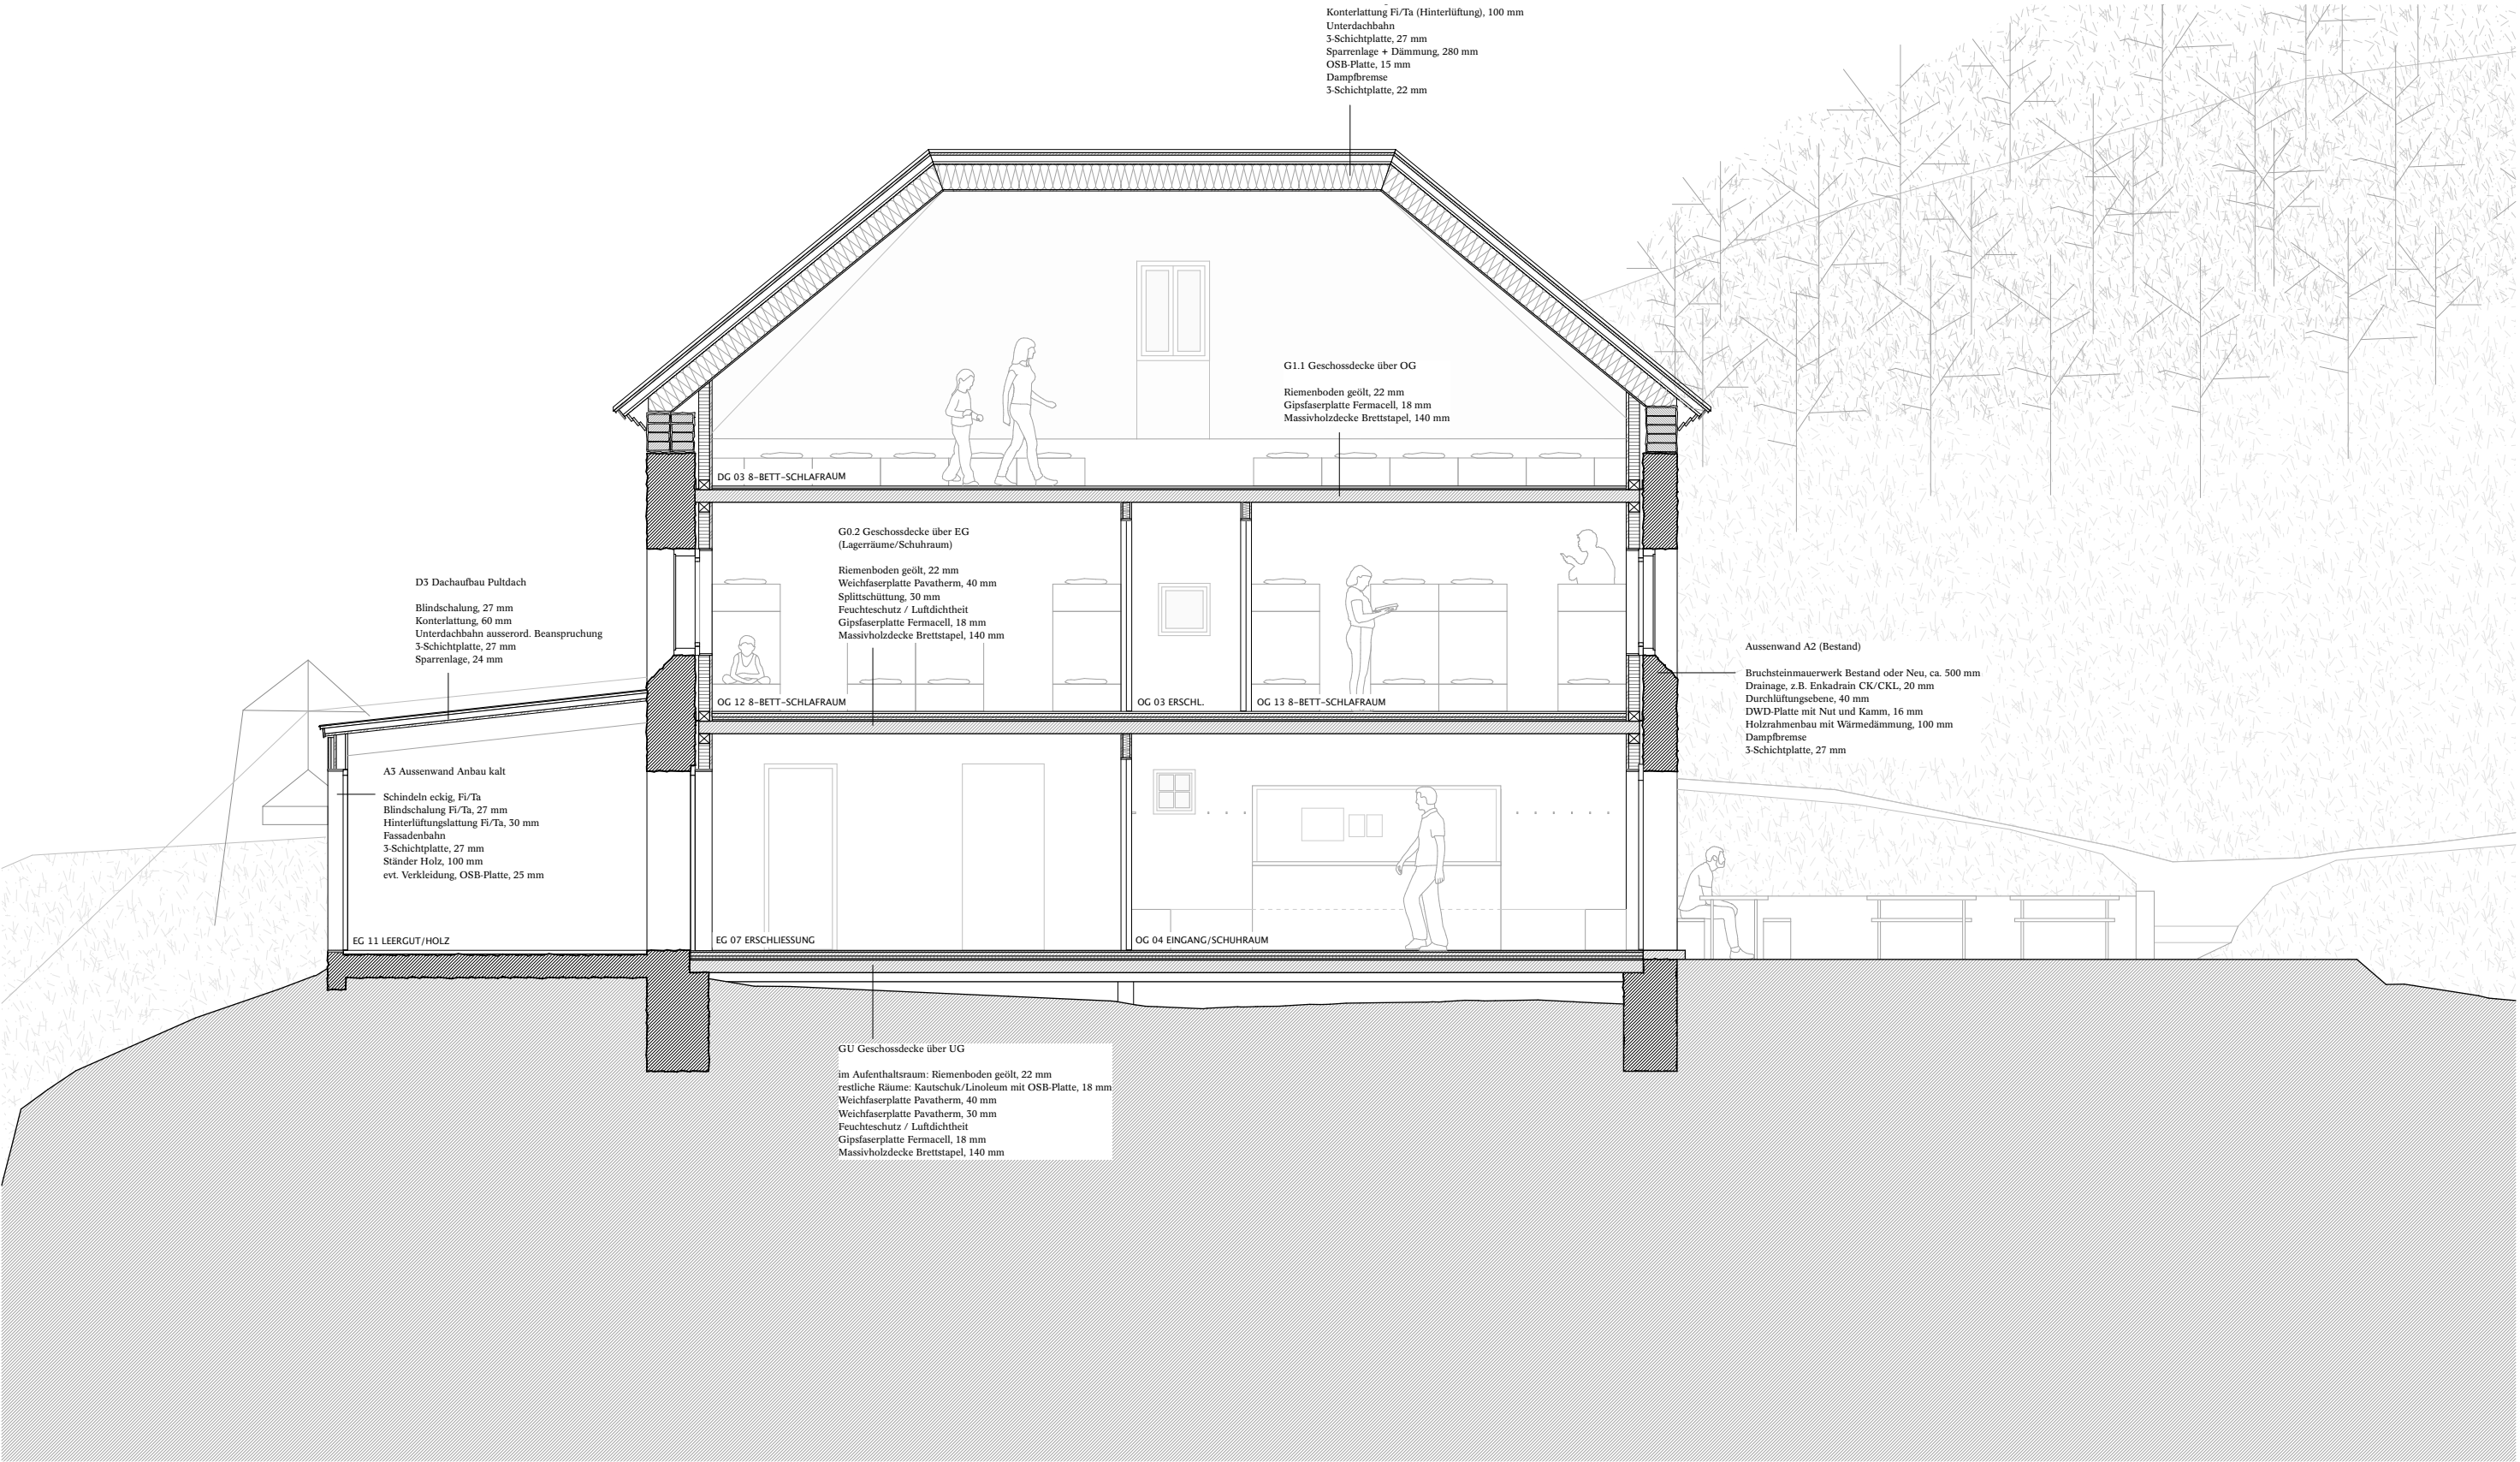

Ansicht Süd

165 SAC HÜTTE DOLDENHORN, KANDERSTEG




Ansicht Nord

165 SAC HÜTTE DOLDENHORN, KANDERSTEG




Ansicht West

165 SAC HÜTTE DOLDENHORN, KANDERSTEG

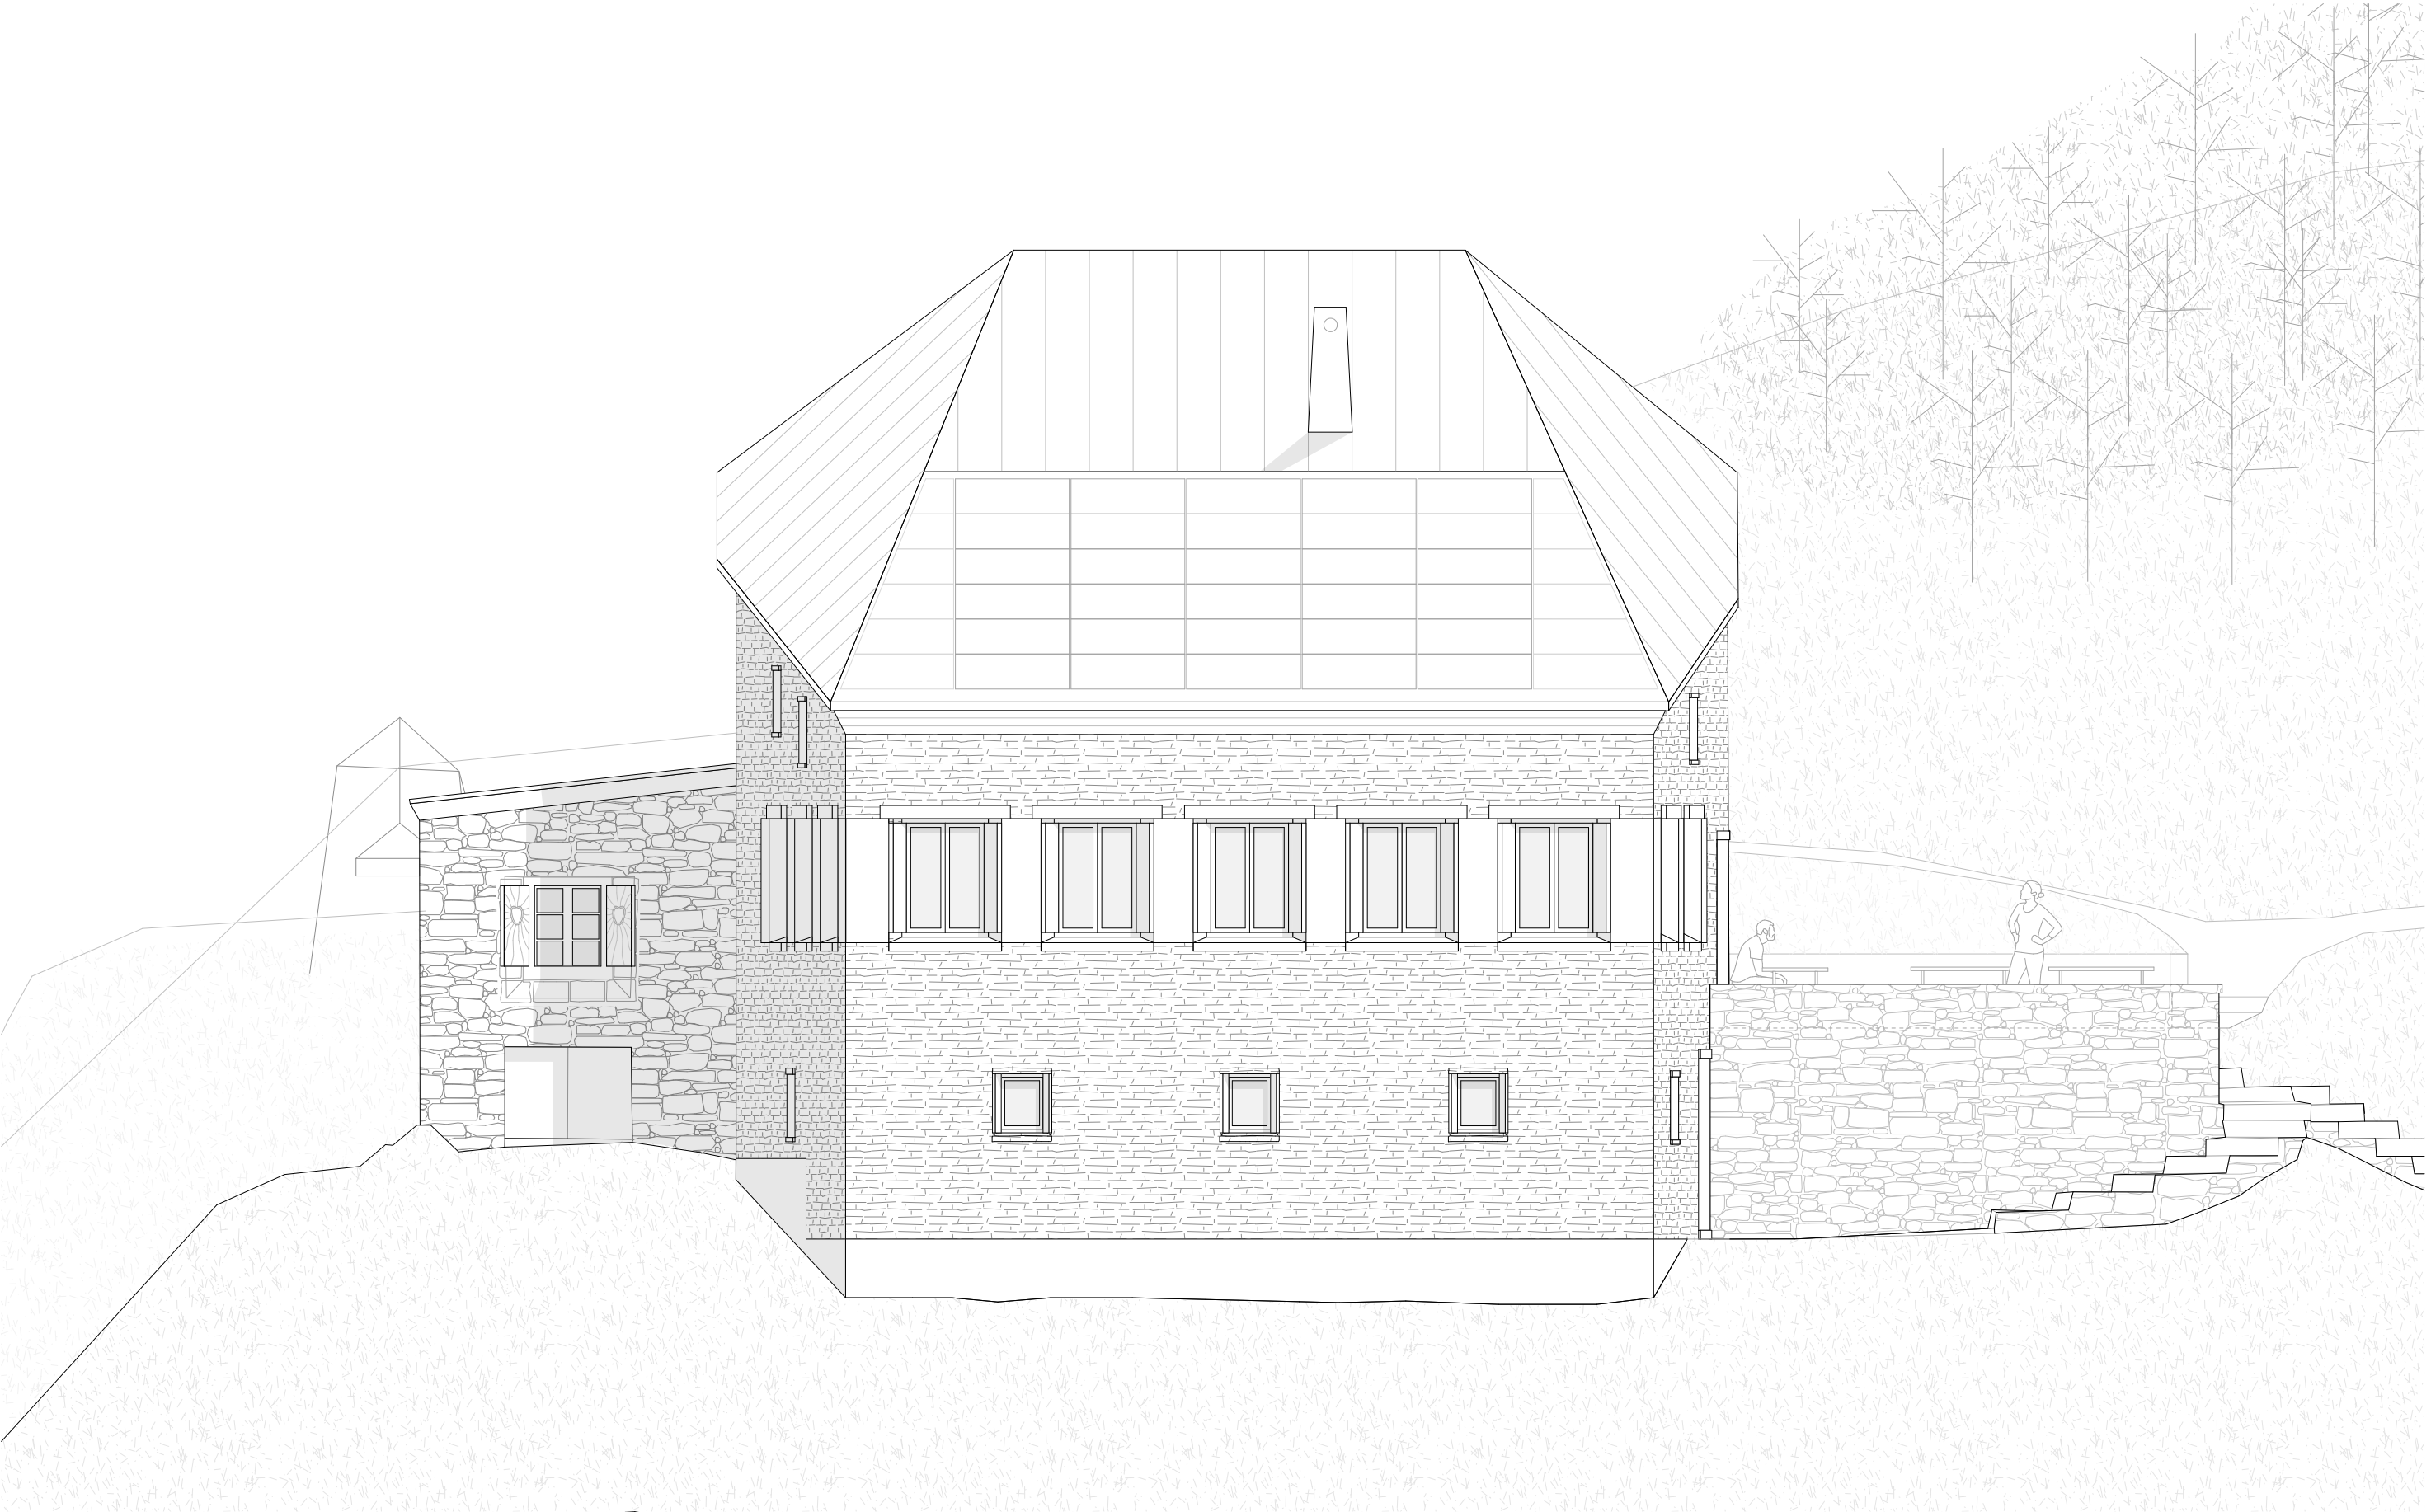

Ansicht Ost


165 SAC HÜTTE DOLDENHORN, KANDERSTEG

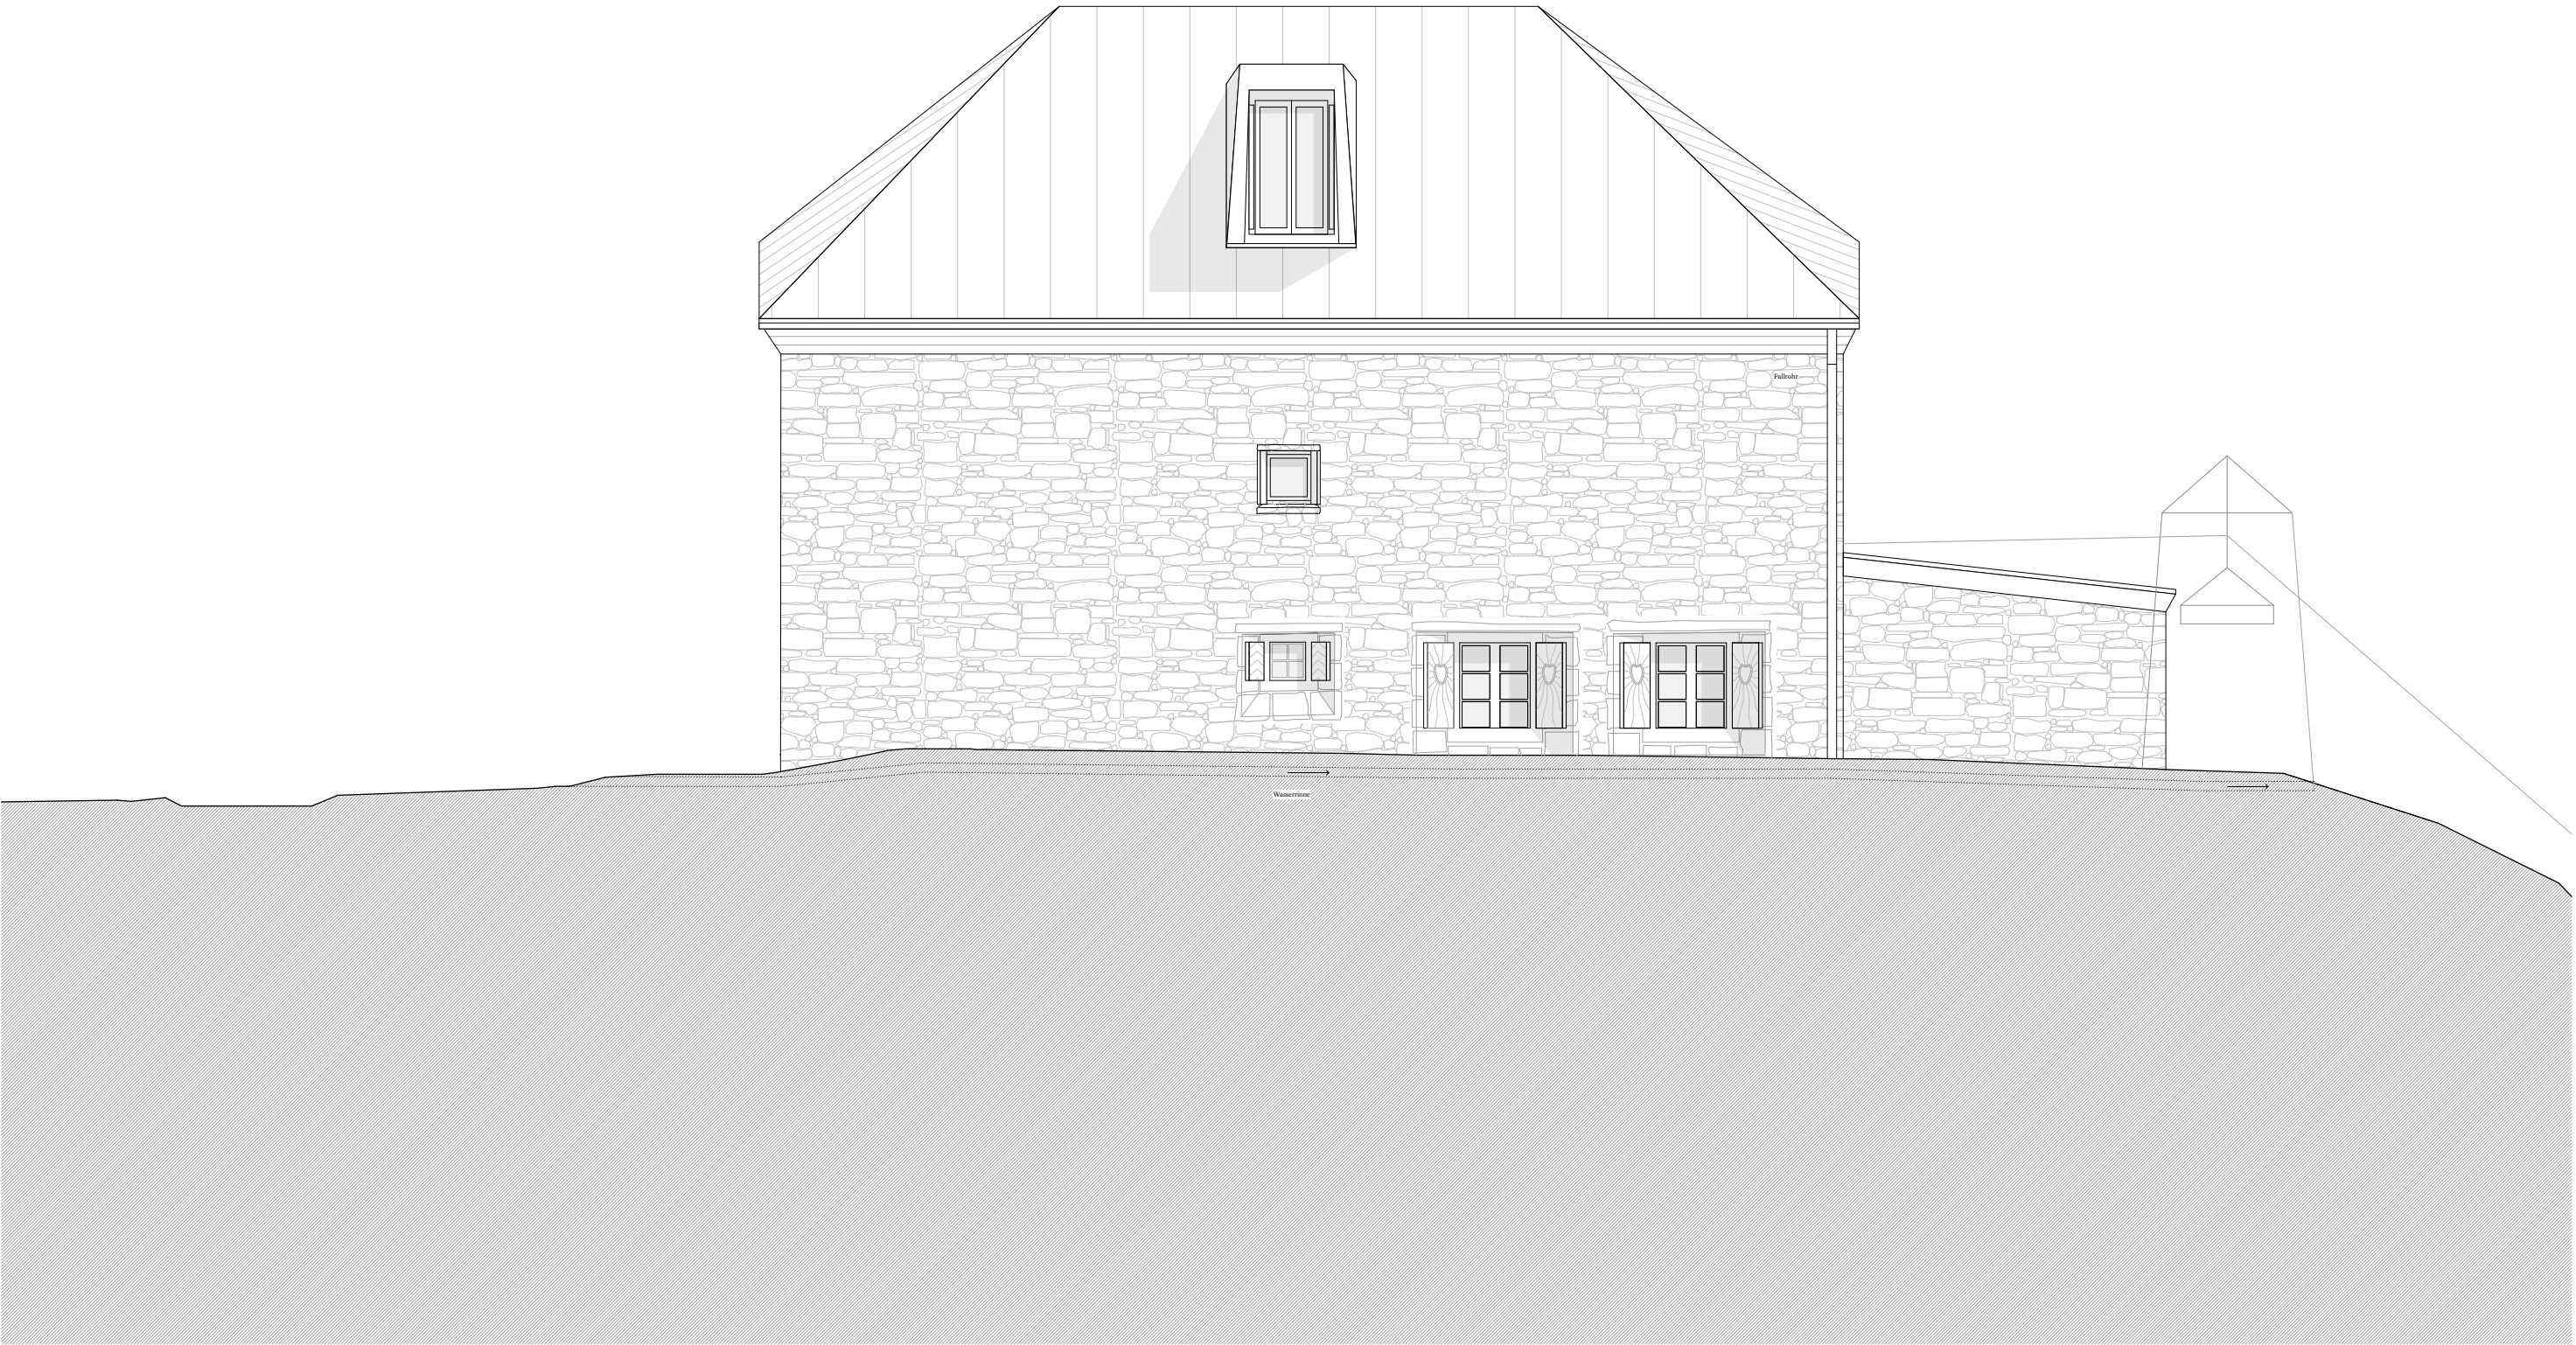




LEGENDE


- ▲ OFFENE ZUGÄNGE VON AUSSEN
- ✗ VERSCHLOSSENE TÜREN
- OFFENE RÄUME

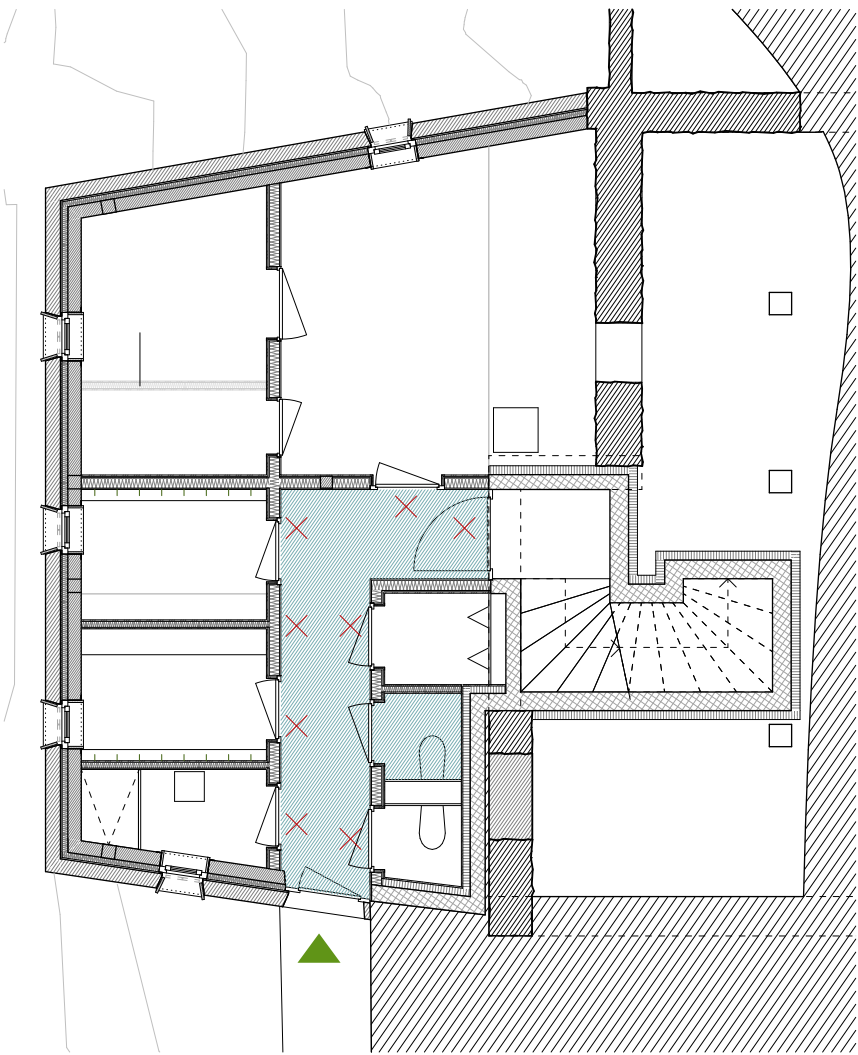

UNTERGESCHOSS

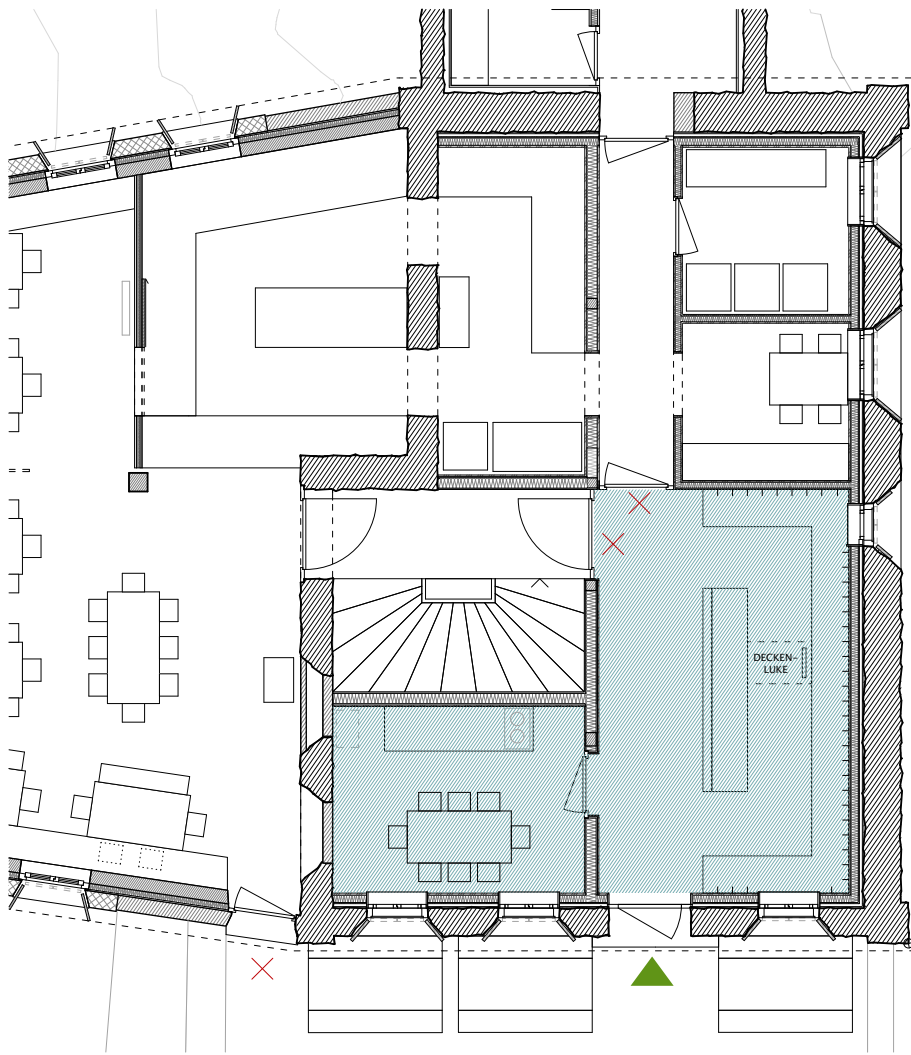

ERDGESCHOSS

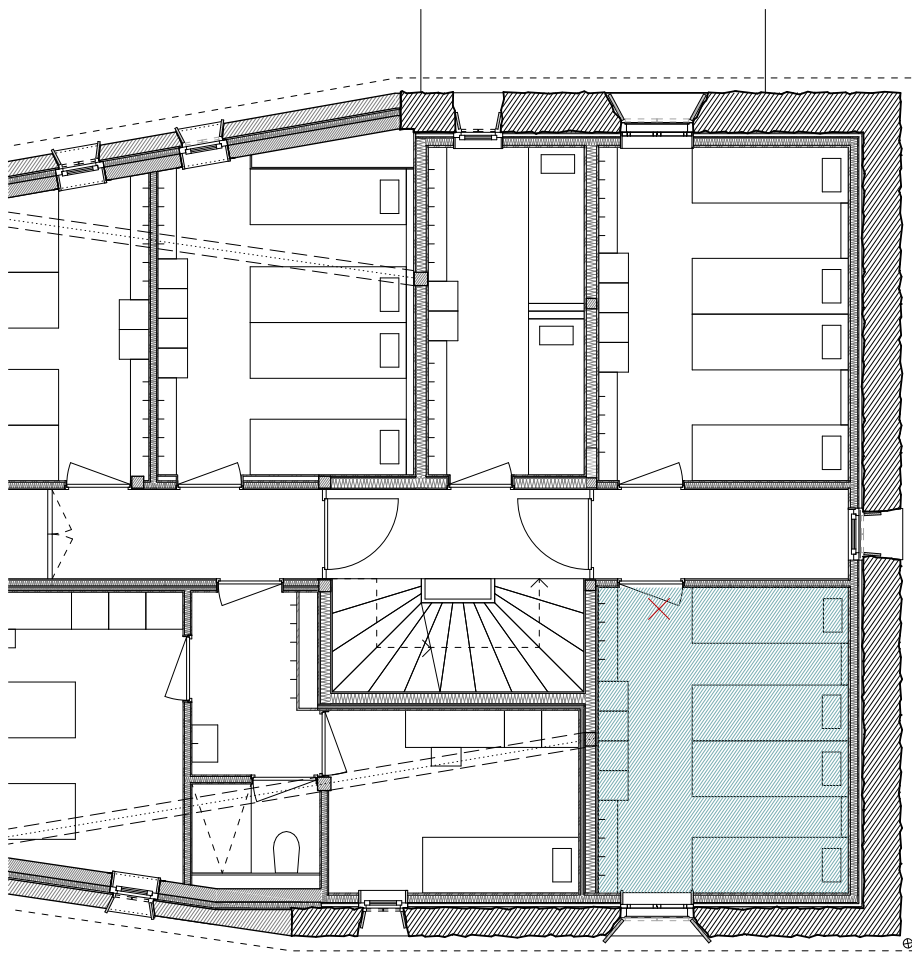

OBERGESCHOSS




MAUERWERK FÜR TEILFLÄCHE BESTAND

VERLEGEART: SCHICHTENMAUERWERK
HERKUNFT: STEINE VOM ABBRUCH BESTAND




MAUERWERK FÜR TEILFLÄCHE NEUBAU

VERLEGEART: MAUERWERK FORMWILD, MIT HOEM ZEMENTANTEIL
HERKUNFT: STEINBRUCH BLAUSEE-MITHOLZ

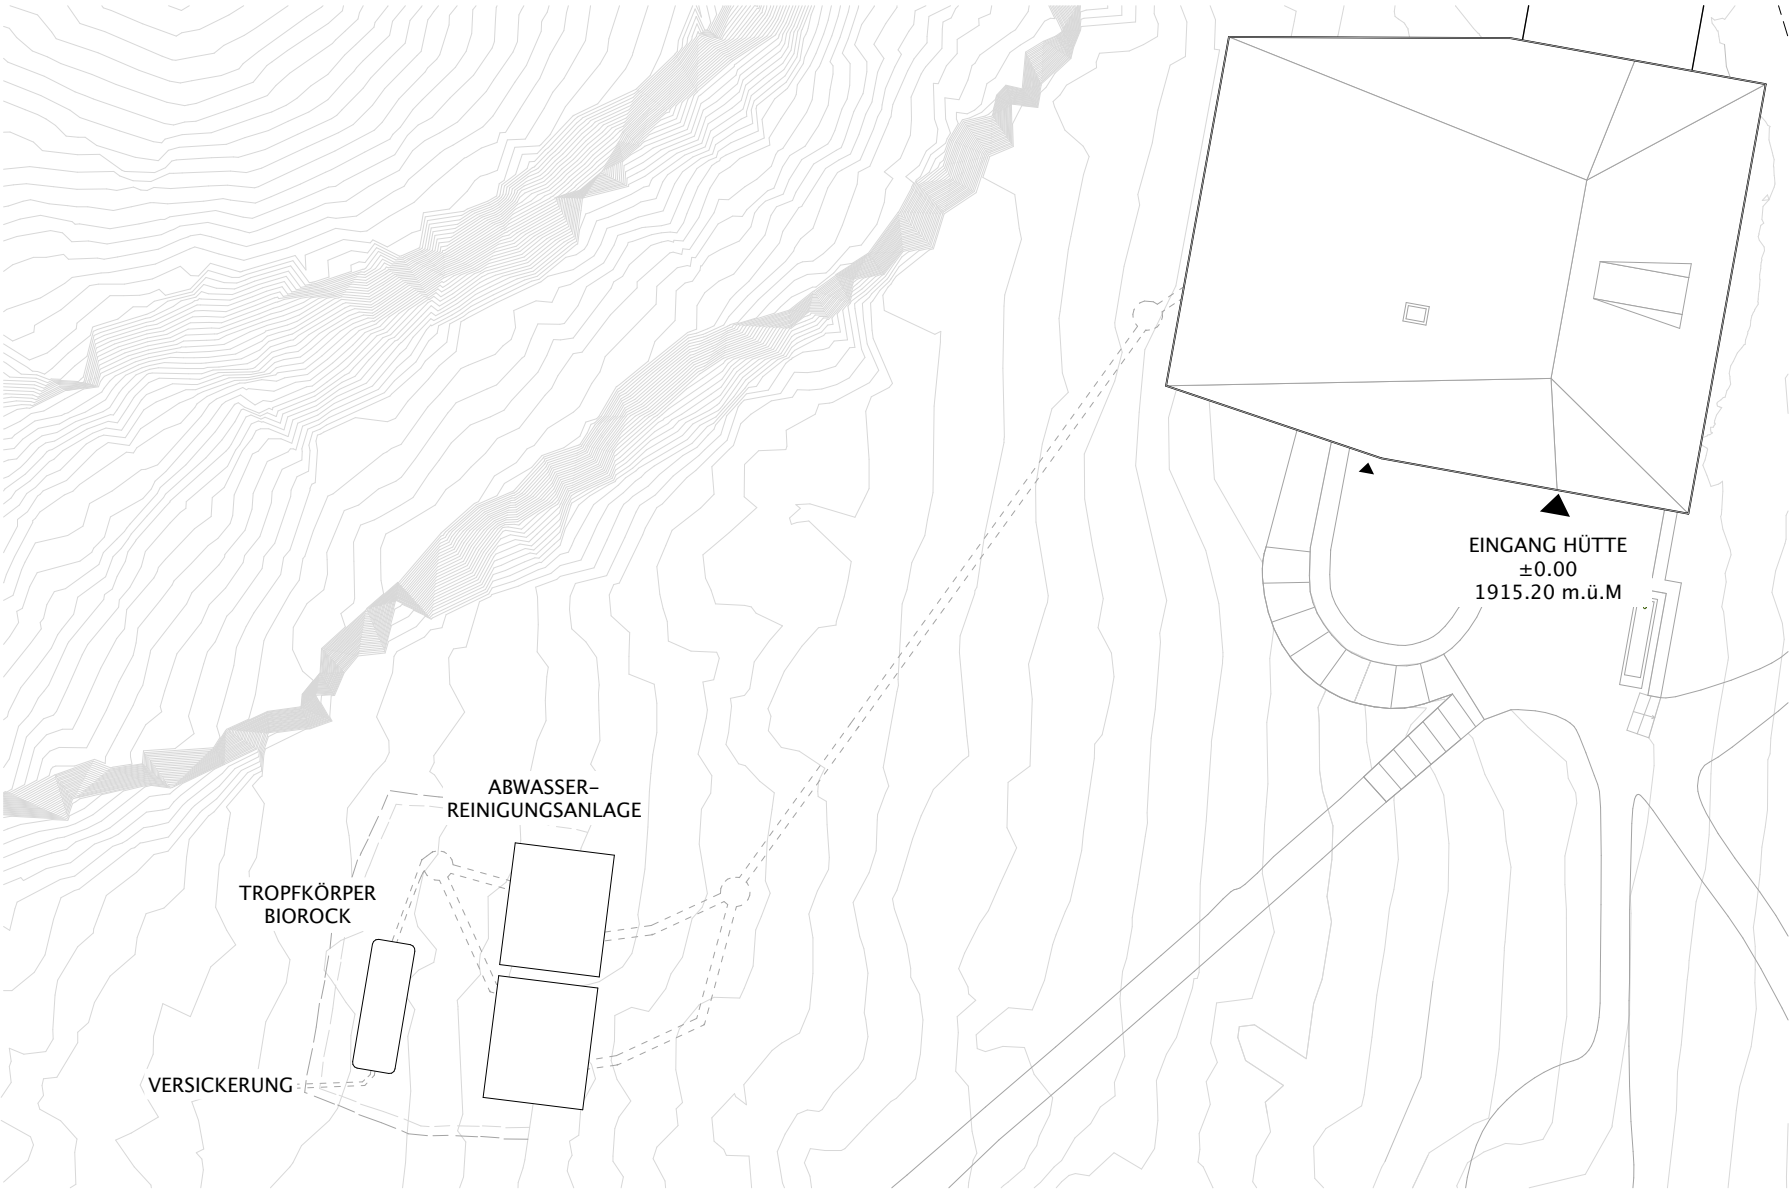

SITUATION

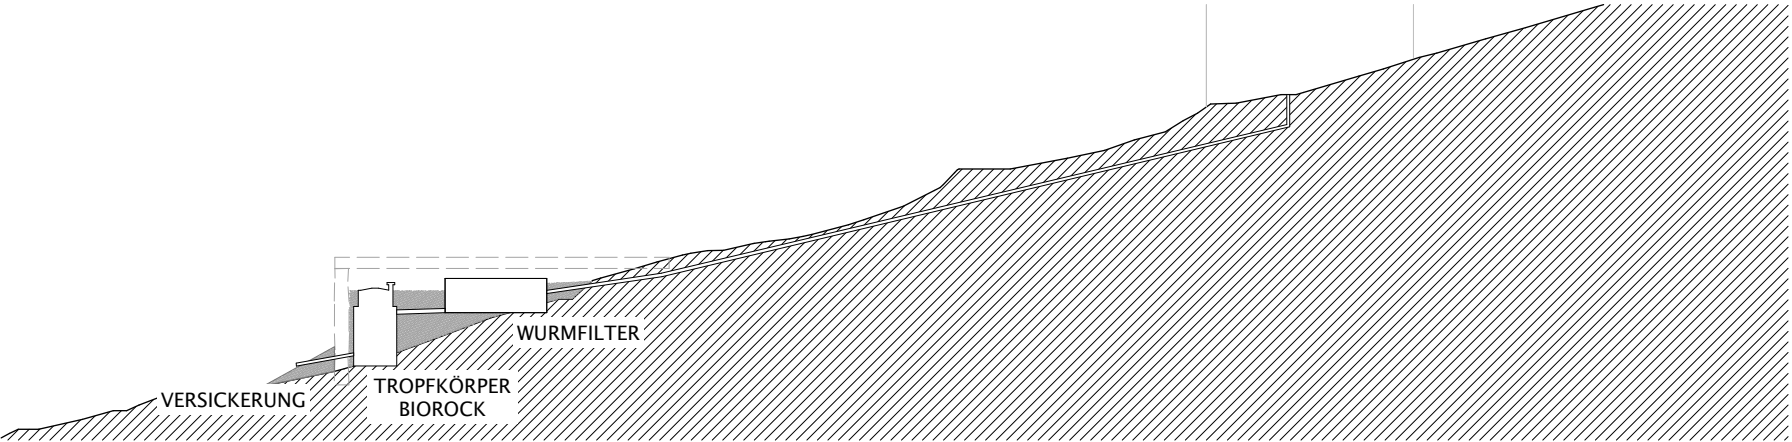

SCHNITT T1



FOTOS MÖGLICHER STANDORT

