



Vorprojekt, SAC Hütte Doldenhorn, Kandersteg

3 Vorprojekt Architektur

165 SAC Hütte Doldenhorn, Kandersteg



Situation

PHASE:	VORPROJEKT	MASSSTAB:	1:200	FORMAT:	A3
PLAN-NR.:	165.2.101	GEZEICHNET:	SM	DATUM:	26.05.23
ARCHITEKTEN:	SEILERLINHART ARCHITEKTEN AG SIA BSA LUZERN 6003 BURGERSTRASSE 22 T 041 661 20 70				




165 SAC Hütte Doldenhorn, Kandersteg



Erdgeschoss

PHASE:	VORPROJEKT	MASSSTAB:	1:100	FORMAT:	A3
PLAN-NR.:	165.2.202	GEZEICHNET:	SM	DATUM:	26.05.23
ARCHITEKTEN:	SEILERLINHART ARCHITEKTEN AG SIA BSA LUZERN 6003 BURGERSTRASSE 22 T 041 661 20 70				

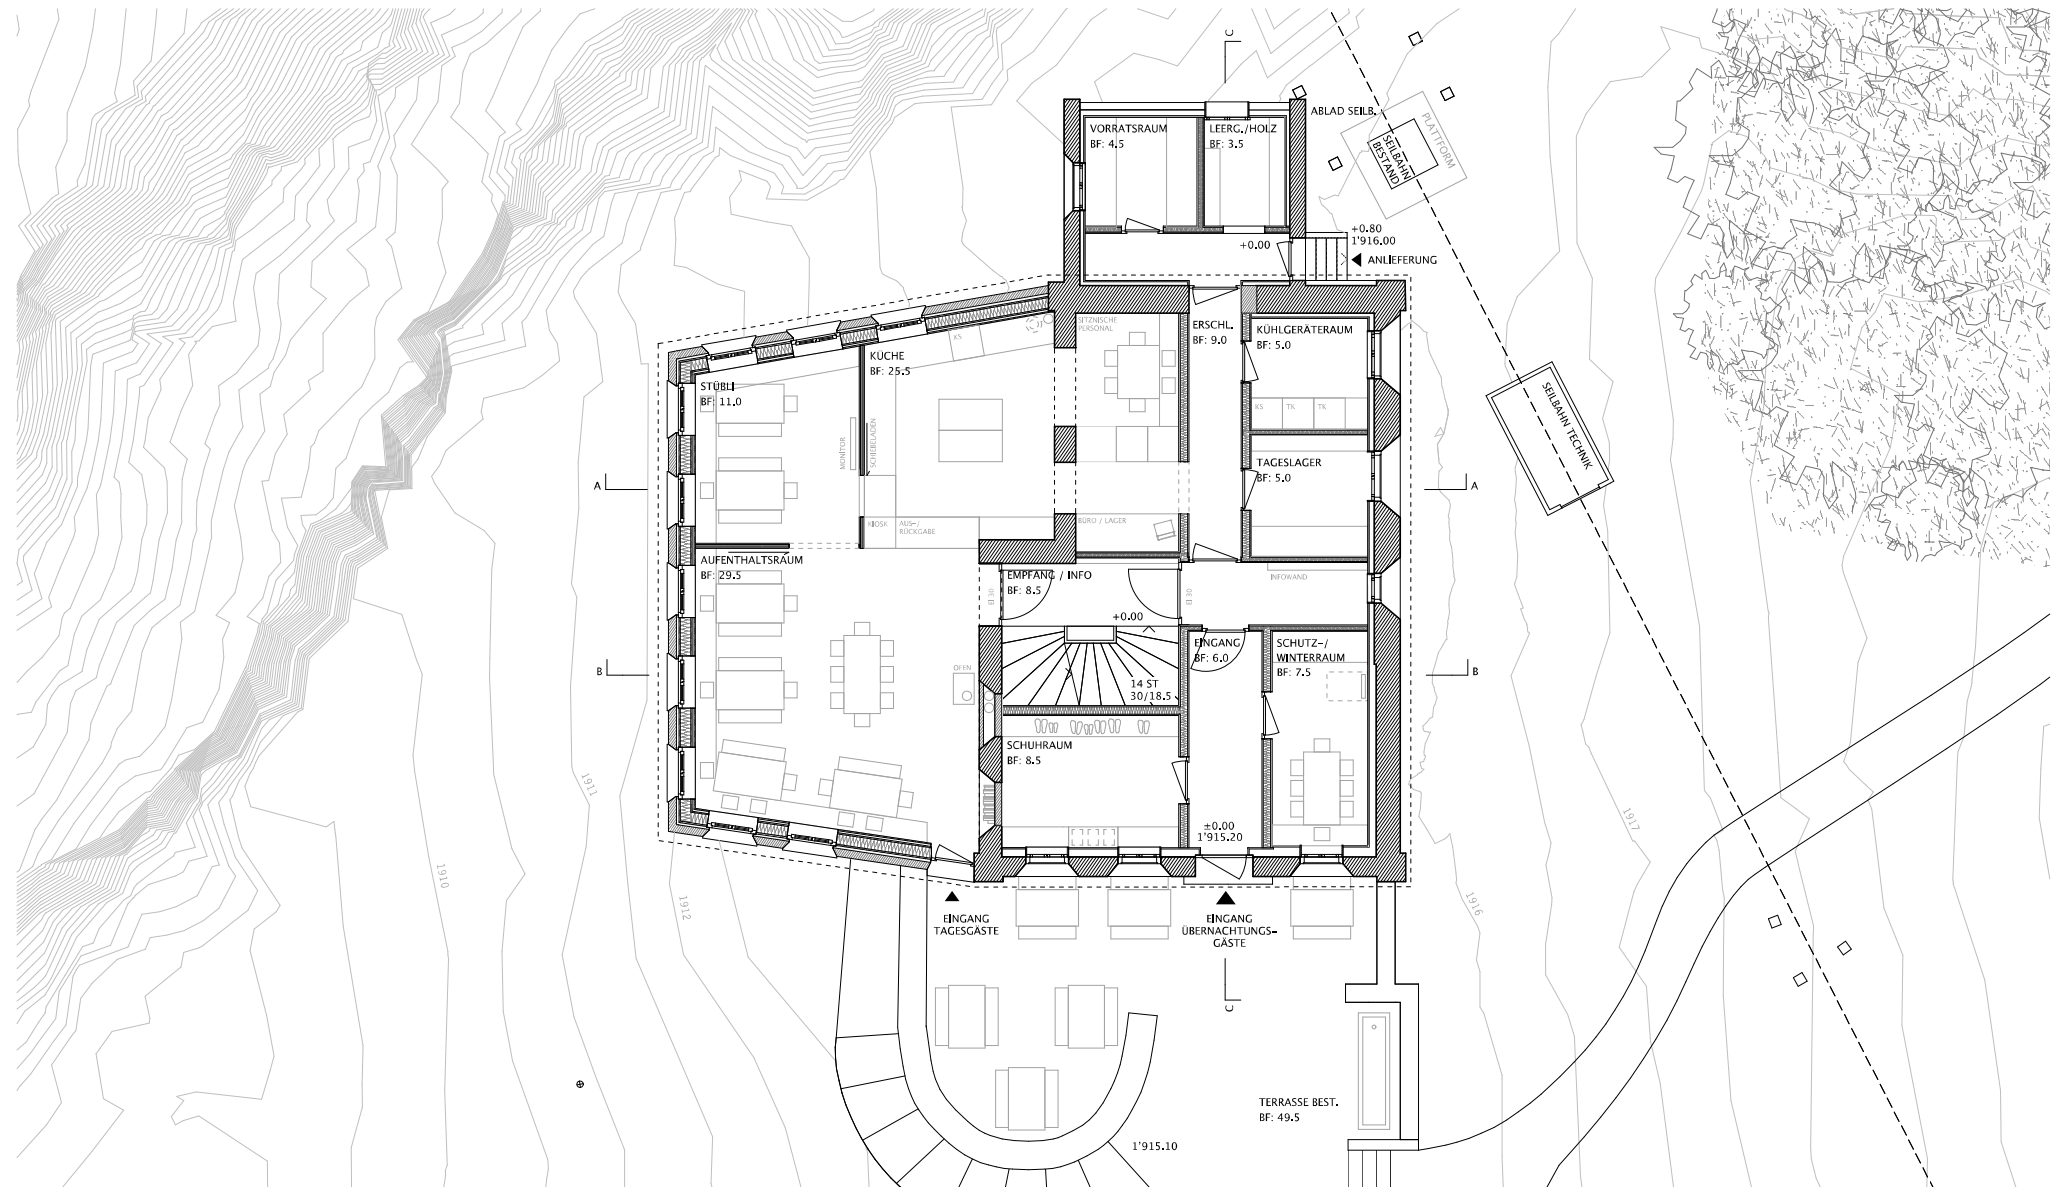

165 SAC Hütte Doldenhorn, Kandersteg



Untergeschoss

PHASE:	VORPROJEKT	MASSSTAB:	1:100	FORMAT:	A3
PLAN-NR.:	165.2.201	GEZEICHNET:	SM	DATUM:	26.05.23
ARCHITEKTEN:	SEILERLINHART ARCHITEKTEN AG SIA BSA LUZERN 6003 BURGERSTRASSE 22 T 041 661 20 70				




165 SAC Hütte Doldenhorn, Kandersteg



Obergeschoss

PHASE:	VORPROJEKT	MASSSTAB:	1:100	FORMAT:	A3
PLAN-NR.:	165.2.203	GEZEICHNET:	SM	DATUM:	26.05.23
ARCHITEKTEN:	SEILERLINHART ARCHITEKTEN AG SIA BSA LUZERN 6003 BURGERSTRASSE 22 T 041 661 20 70				

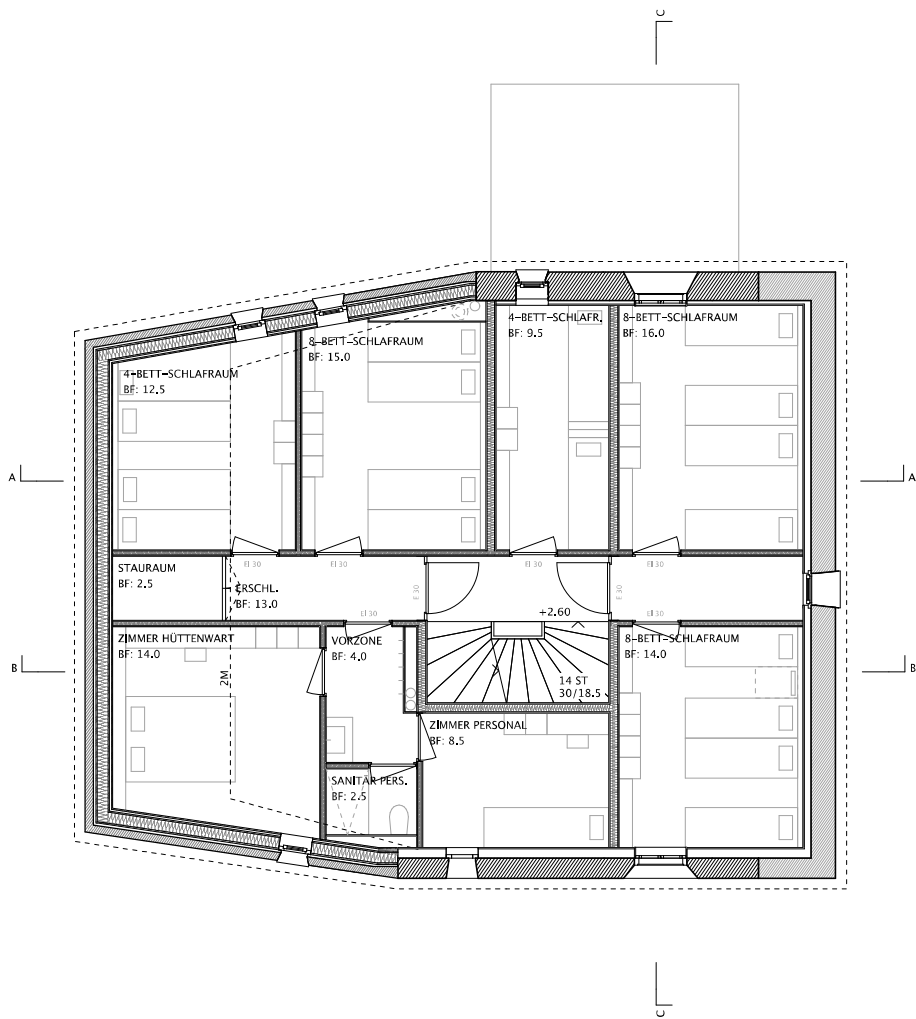


165 SAC Hütte Doldenhorn, Kandersteg



Dachgeschoss

PHASE:	VORPROJEKT	MASSSTAB:	1:100	FORMAT:	A3
PLAN-NR.:	165.2.204	GEZEICHNET:	SM	DATUM:	26.05.23
ARCHITEKTEN:	SEILERLINHART ARCHITEKTEN AG SIA BSA LUZERN 6003 BURGERSTRASSE 22 T 041 661 20 70				

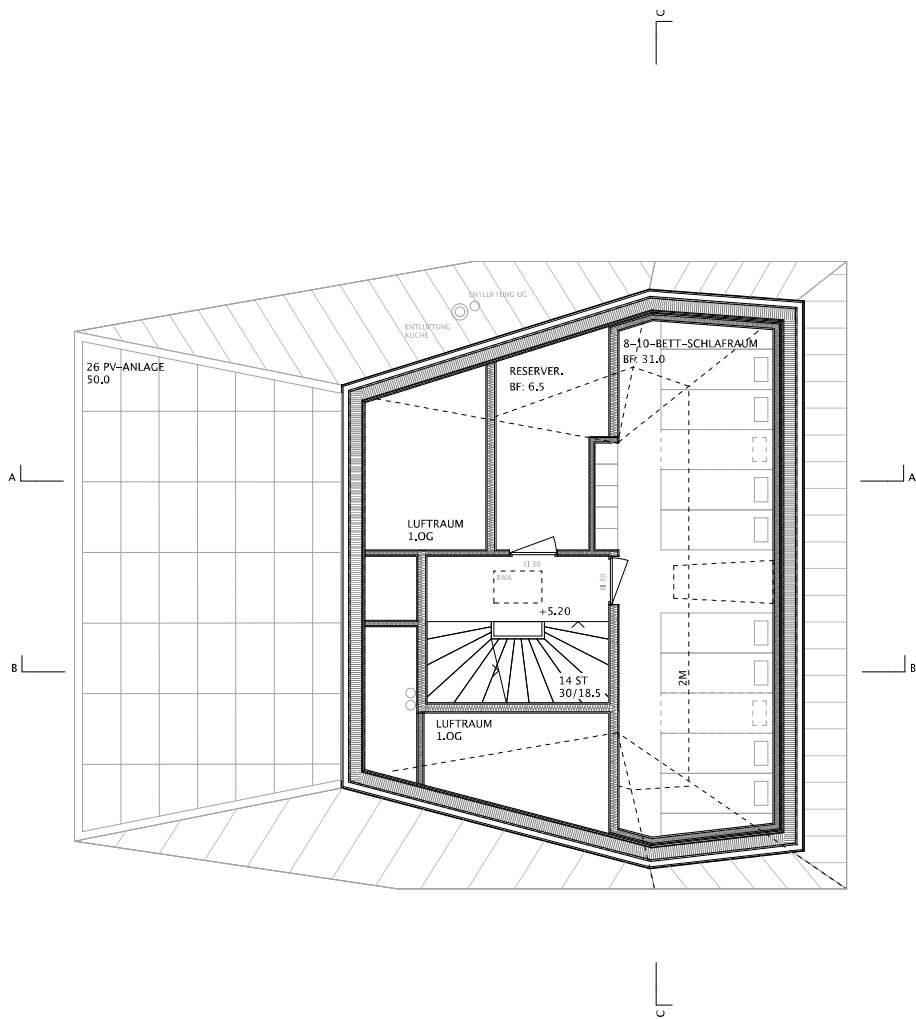


165 SAC Hütte Doldenhorn, Kandersteg



Dachaufsicht


PHASE:	VORPROJEKT	MASSSTAB:	1:100	FORMAT:	A3
PLAN-NR.:	165.2.205	GEZEICHNET:	SM	DATUM:	26.05.23
ARCHITEKTEN:	SEILERLINHART ARCHITEKTEN AG SIA BSA LUZERN 6003 BURGERSTRASSE 22 T 041 661 20 70				

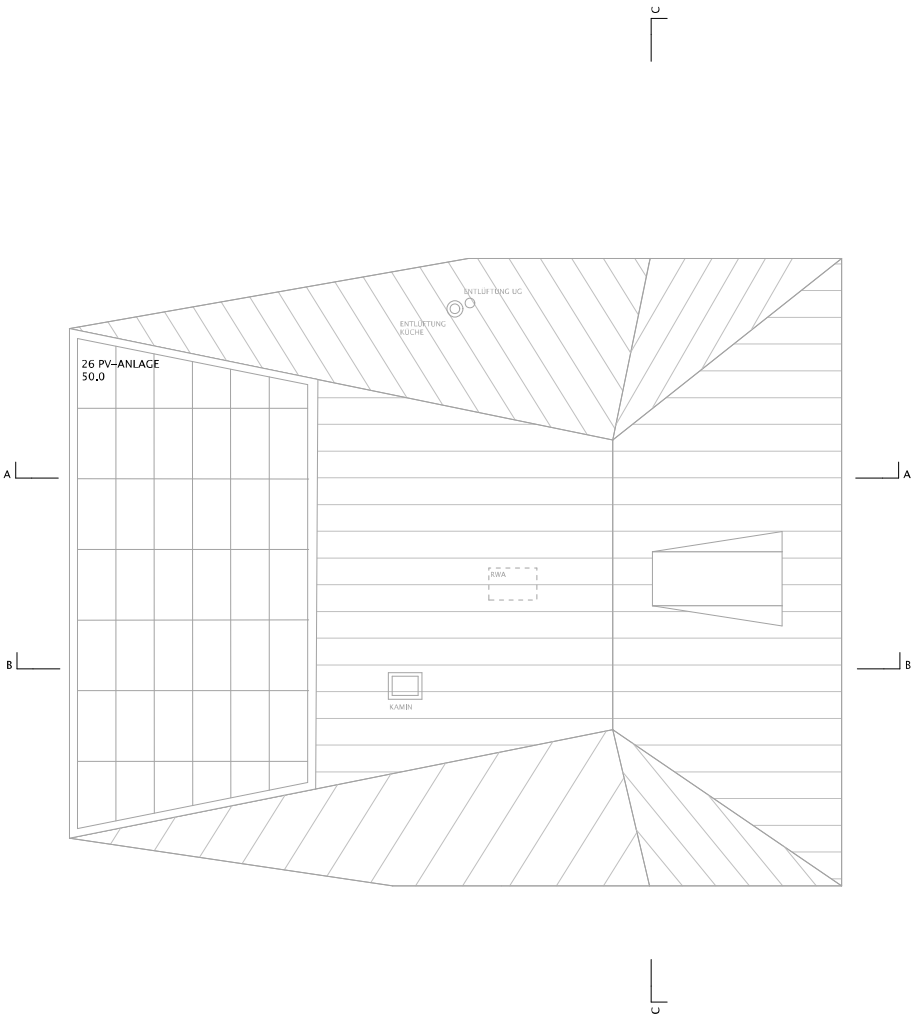

165 SAC Hütte Doldenhorn, Kandersteg

Schnitt A


PHASE:	VORPROJEKT	MASSSTAB:	1:100	FORMAT:	A3
PLAN-NR.:	165.2.401	GEZEICHNET:	SM	DATUM:	26.05.23
ARCHITEKTEN:	SEILERLINHART ARCHITEKTEN AG SIA BSA LUZERN 6003 BÜRGERSTRASSE 22 T 041 661 20 70				

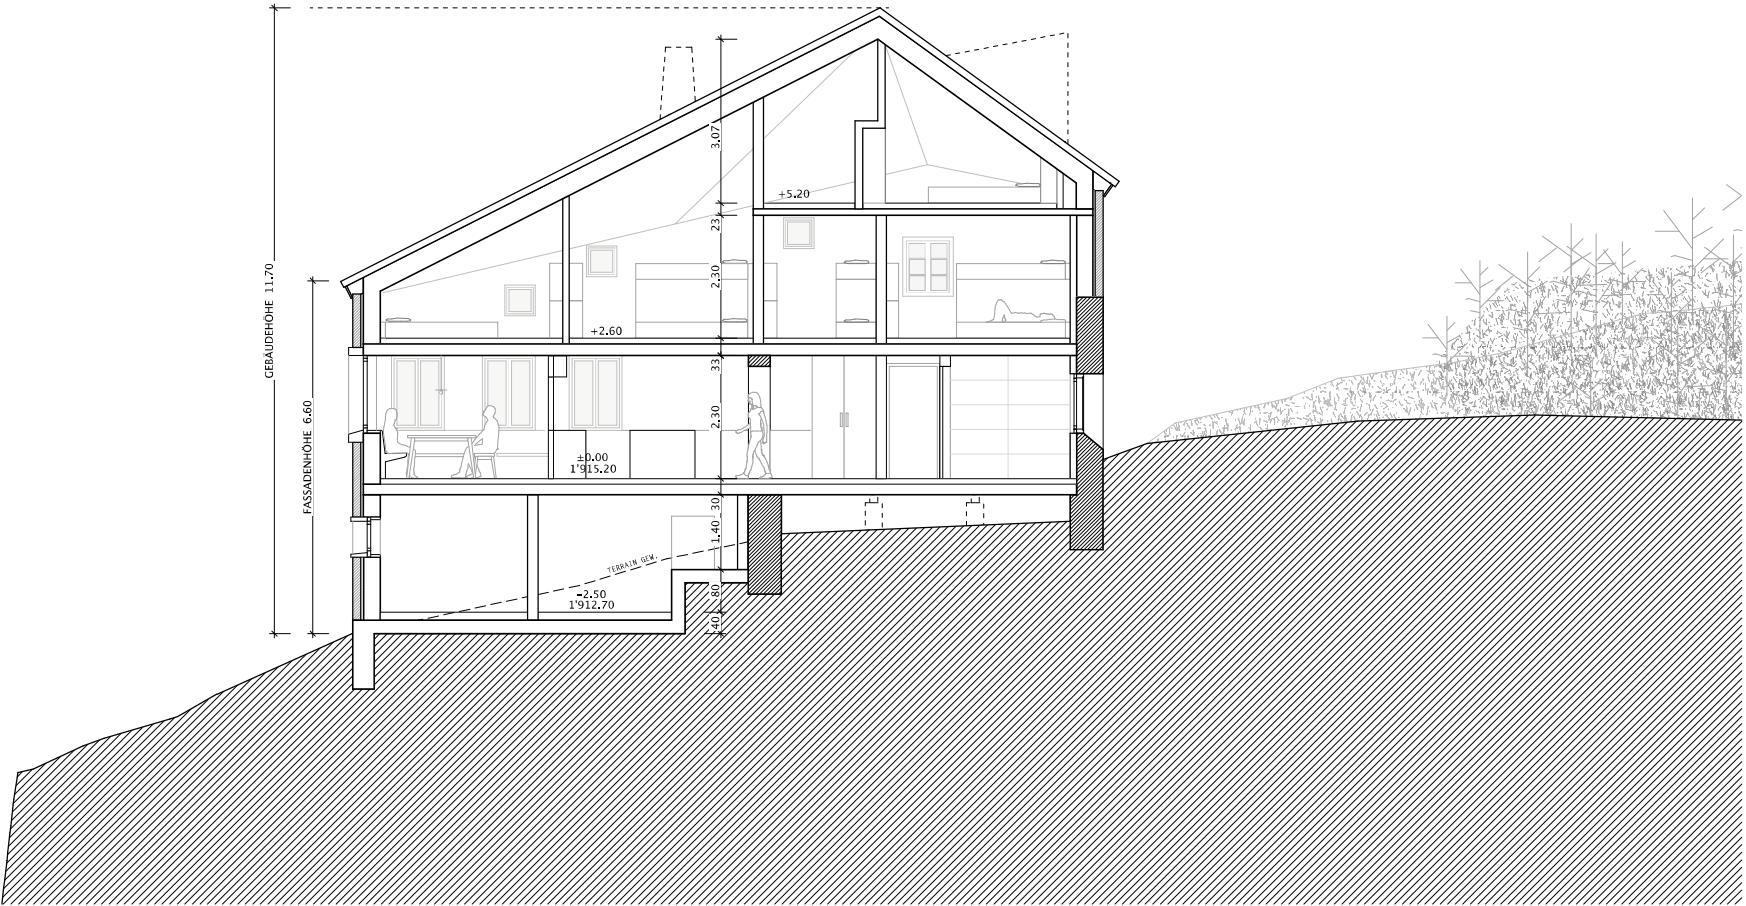

165 SAC Hütte Doldenhorn, Kandersteg

Schnitt B


PHASE:	VORPROJEKT	MASSSTAB:	1:100	FORMAT:	A3
PLAN-NR.:	165.2.402	GEZEICHNET:	SM	DATUM:	26.05.23
ARCHITEKTEN:	SEILERLINHART ARCHITEKTEN AG SIA BSA LUZERN 6003 BURGERSTRASSE 22 T 041 661 20 70				

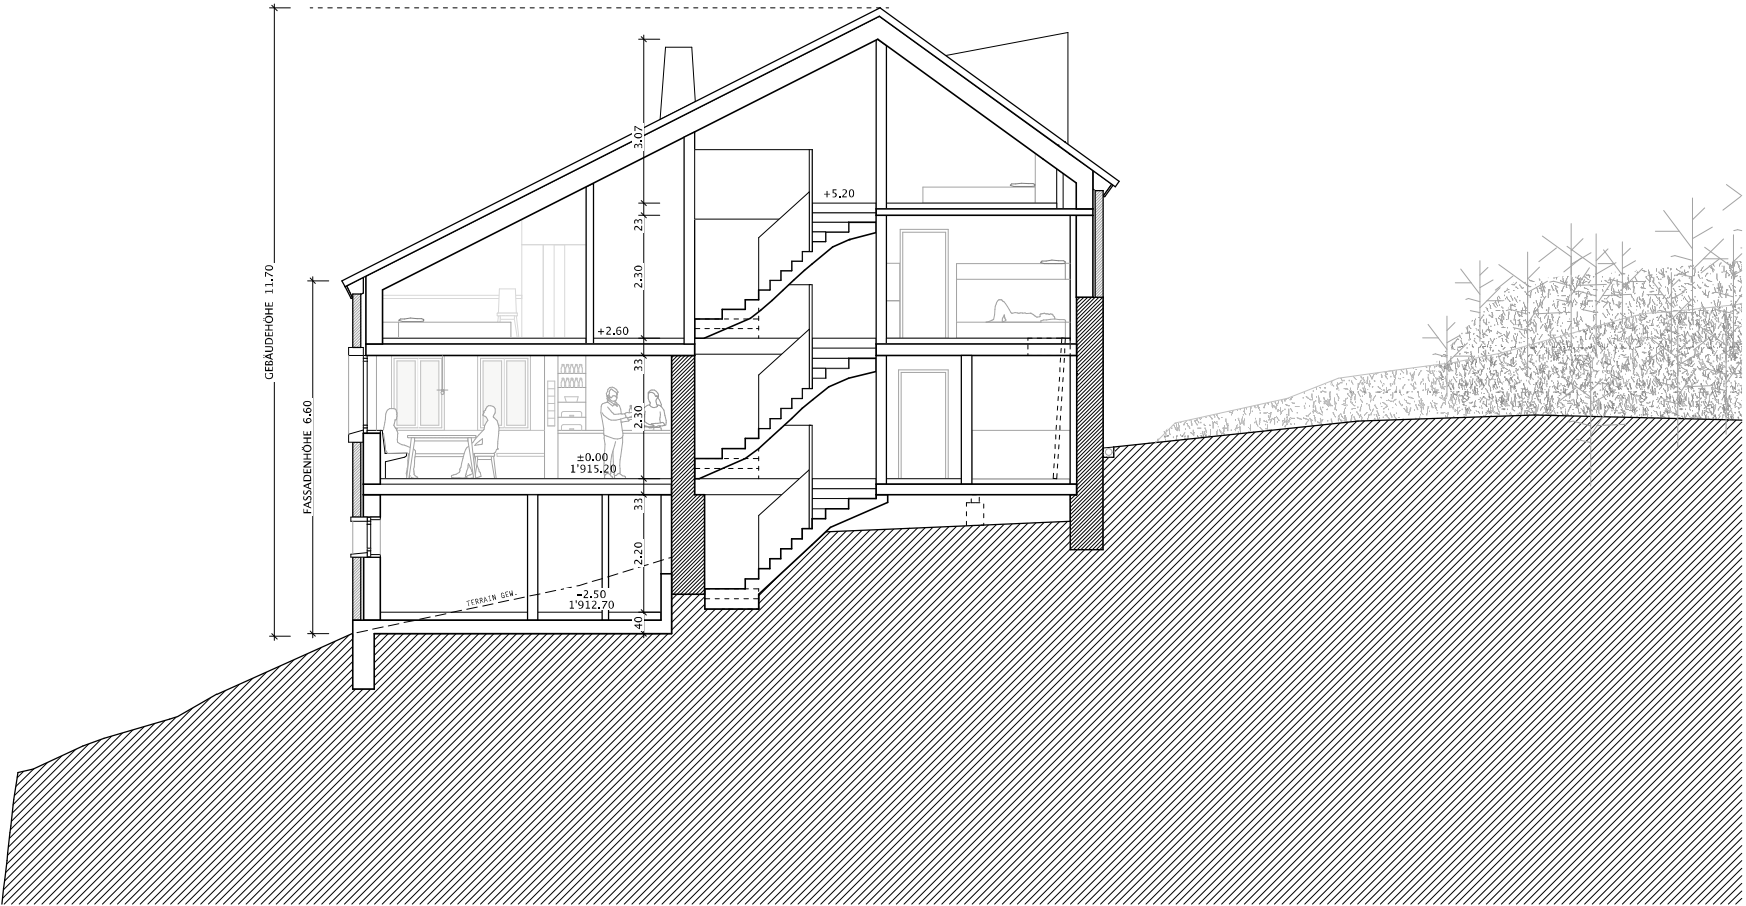

165 SAC Hütte Doldenhorn, Kandersteg

Schnitt C


PHASE:	VORPROJEKT	MASSSTAB:	1:100	FORMAT:	A3
PLAN-NR.:	165.2.403	GEZEICHNET:	SM	DATUM:	26.05.23
ARCHITEKTEN:	SEILERLINHART ARCHITEKTEN AG SIA BSA LUZERN 6003 BURGERSTRASSE 22 T 041 661 20 70				

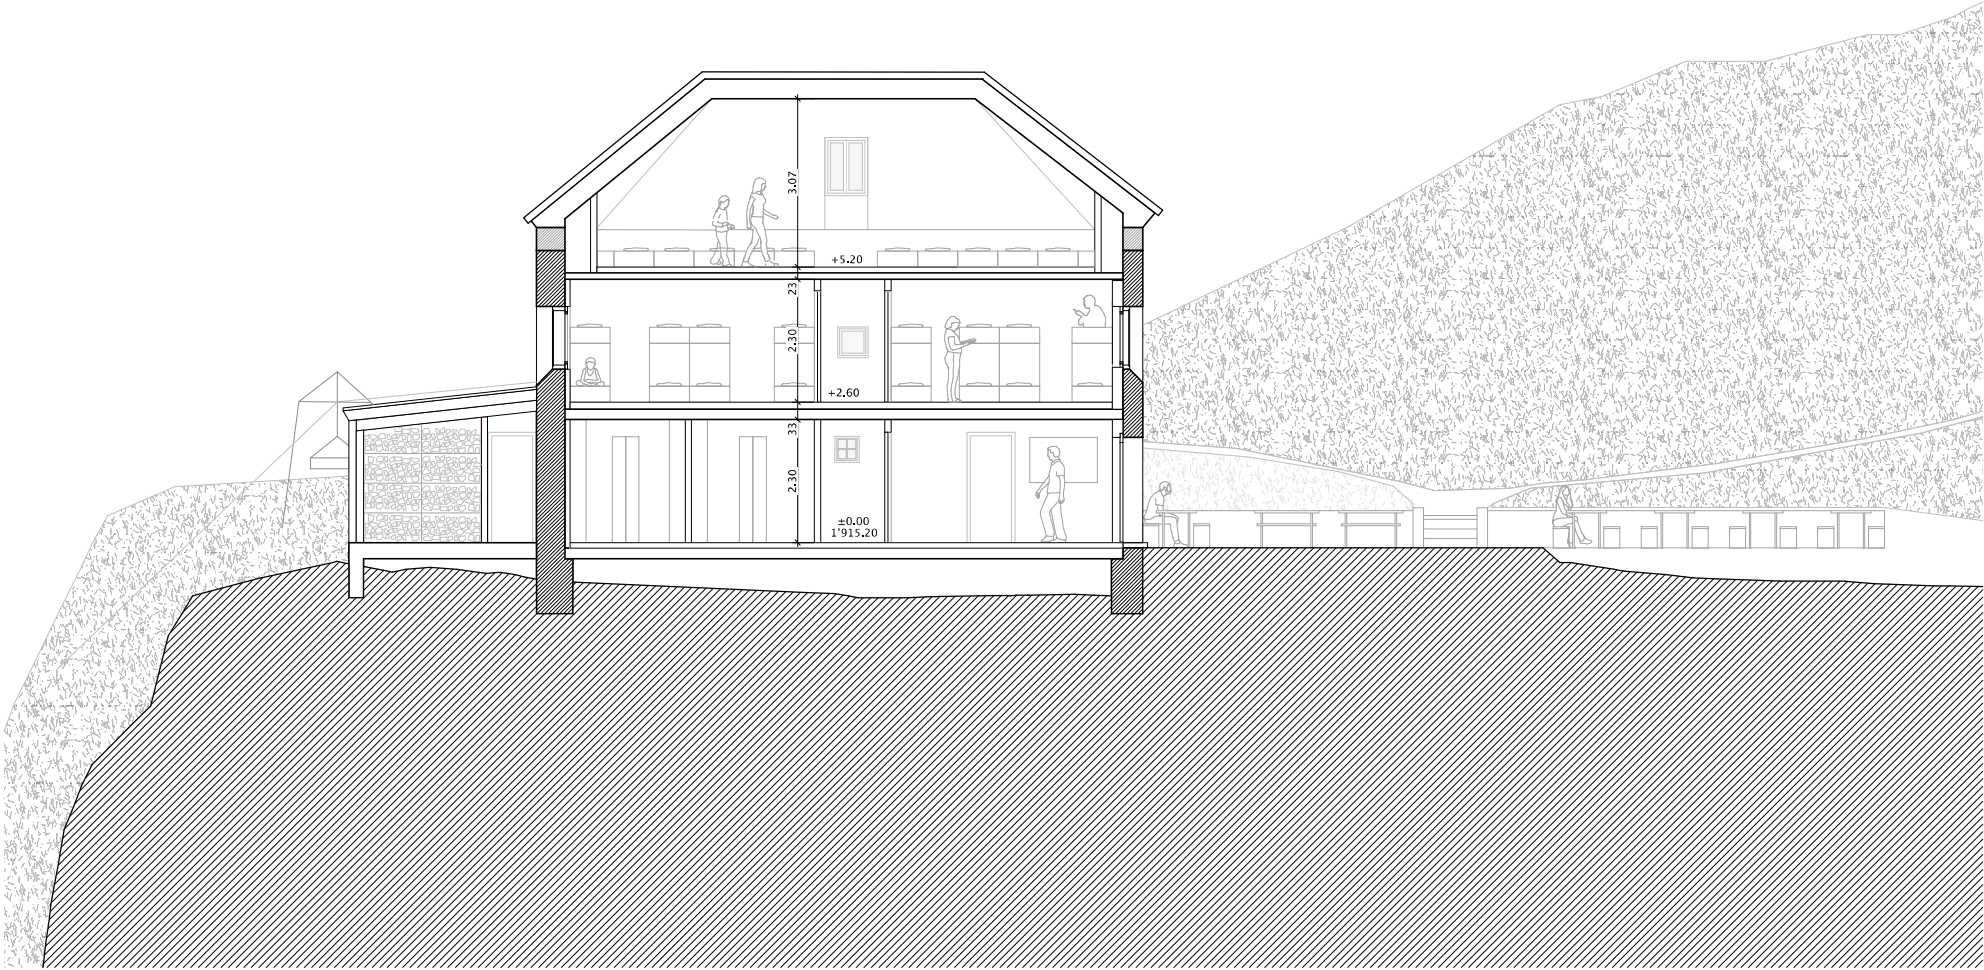

165 SAC Hütte Doldenhorn, Kandersteg

Ansicht Süd

PHASE:	VORPROJEKT	MASSSTAB:	1:100	FORMAT:	A3
PLAN-NR.:	165.2.601	GEZEICHNET:	SM	DATUM:	26.05.23
ARCHITEKTEN:	SEILERLINHART ARCHITEKTEN AG SIA BSA LUZERN 6003 BURGERSTRASSE 22 T 041 661 20 70				

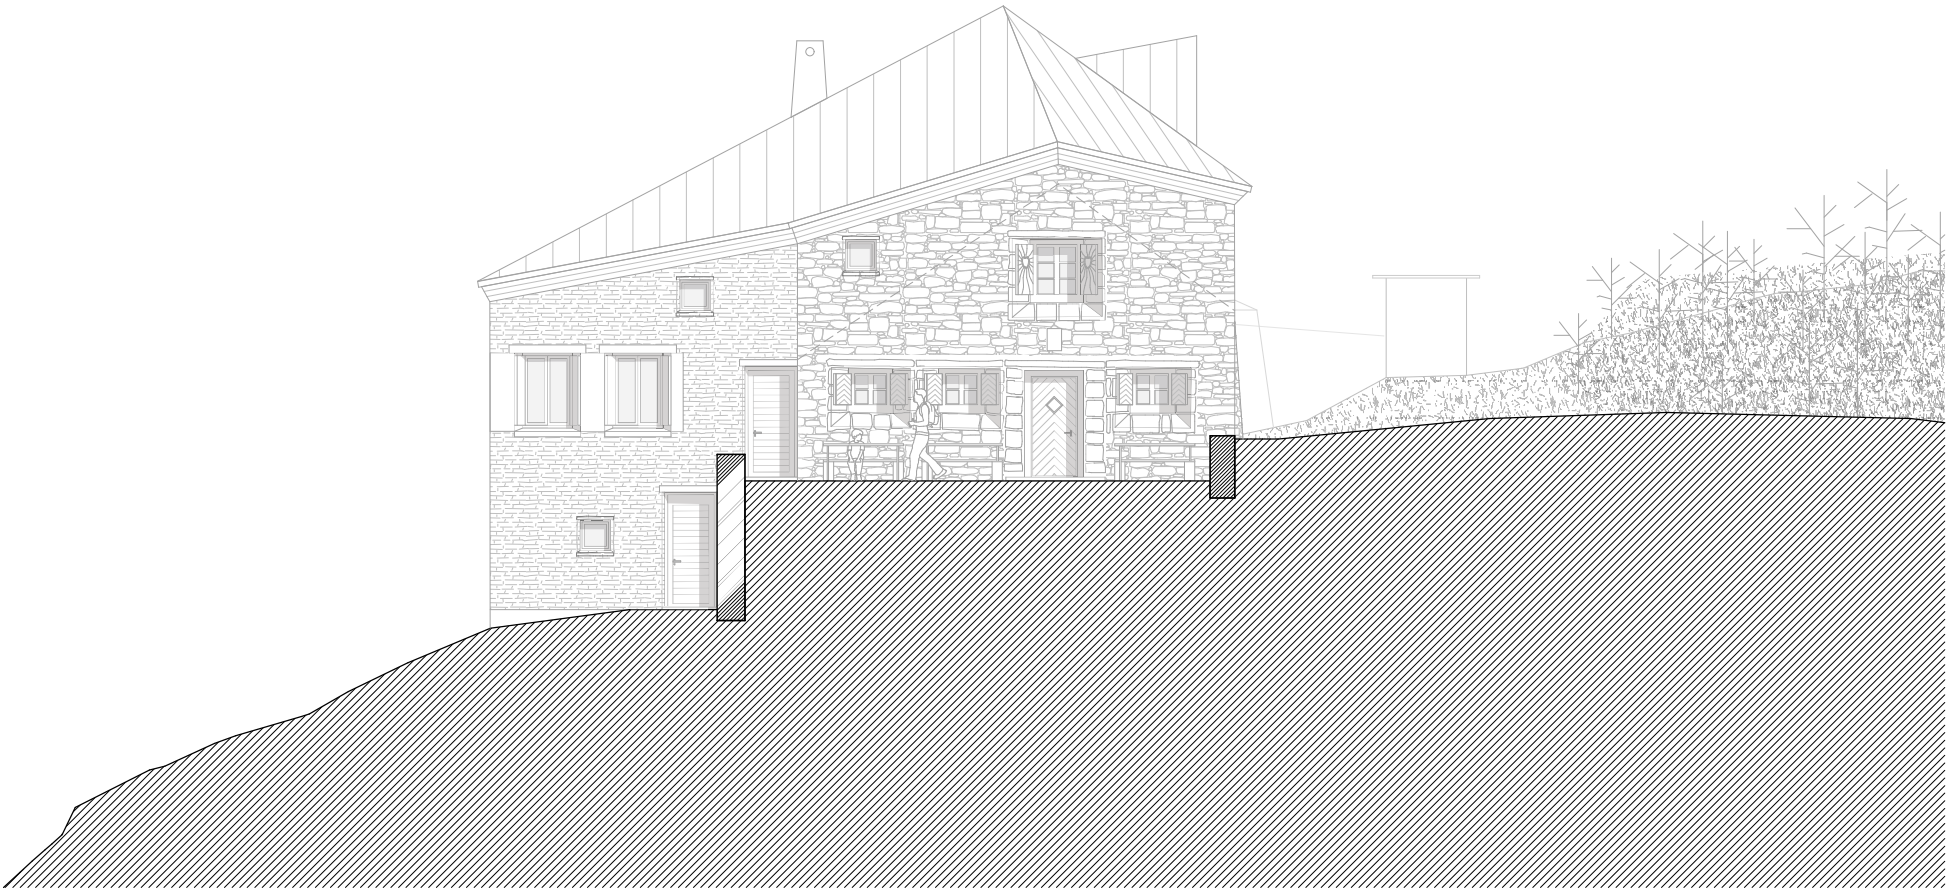

165 SAC Hütte Doldenhorn, Kandersteg

Ansicht Nord


PHASE:	VORPROJEKT	MASSSTAB:	1:100	FORMAT:	A3
PLAN-NR.:	165.2.602	GEZEICHNET:	SM	DATUM:	26.05.23
ARCHITEKTEN:	SEILERLINHART ARCHITEKTEN AG SIA BSA LUZERN 6003 BURGERSTRASSE 22 T 041 661 20 70				



165 SAC Hütte Doldenhorn, Kandersteg

Ansicht West


PHASE:	VORPROJEKT	MASSSTAB:	1:100	FORMAT:	A3
PLAN-NR.:	165.2.603	GEZEICHNET:	SM	DATUM:	26.05.23
ARCHITEKTEN:	SEILERLINHART ARCHITEKTEN AG SIA BSA LUZERN 6003 BURGERSTRASSE 22 T 041 661 20 70				

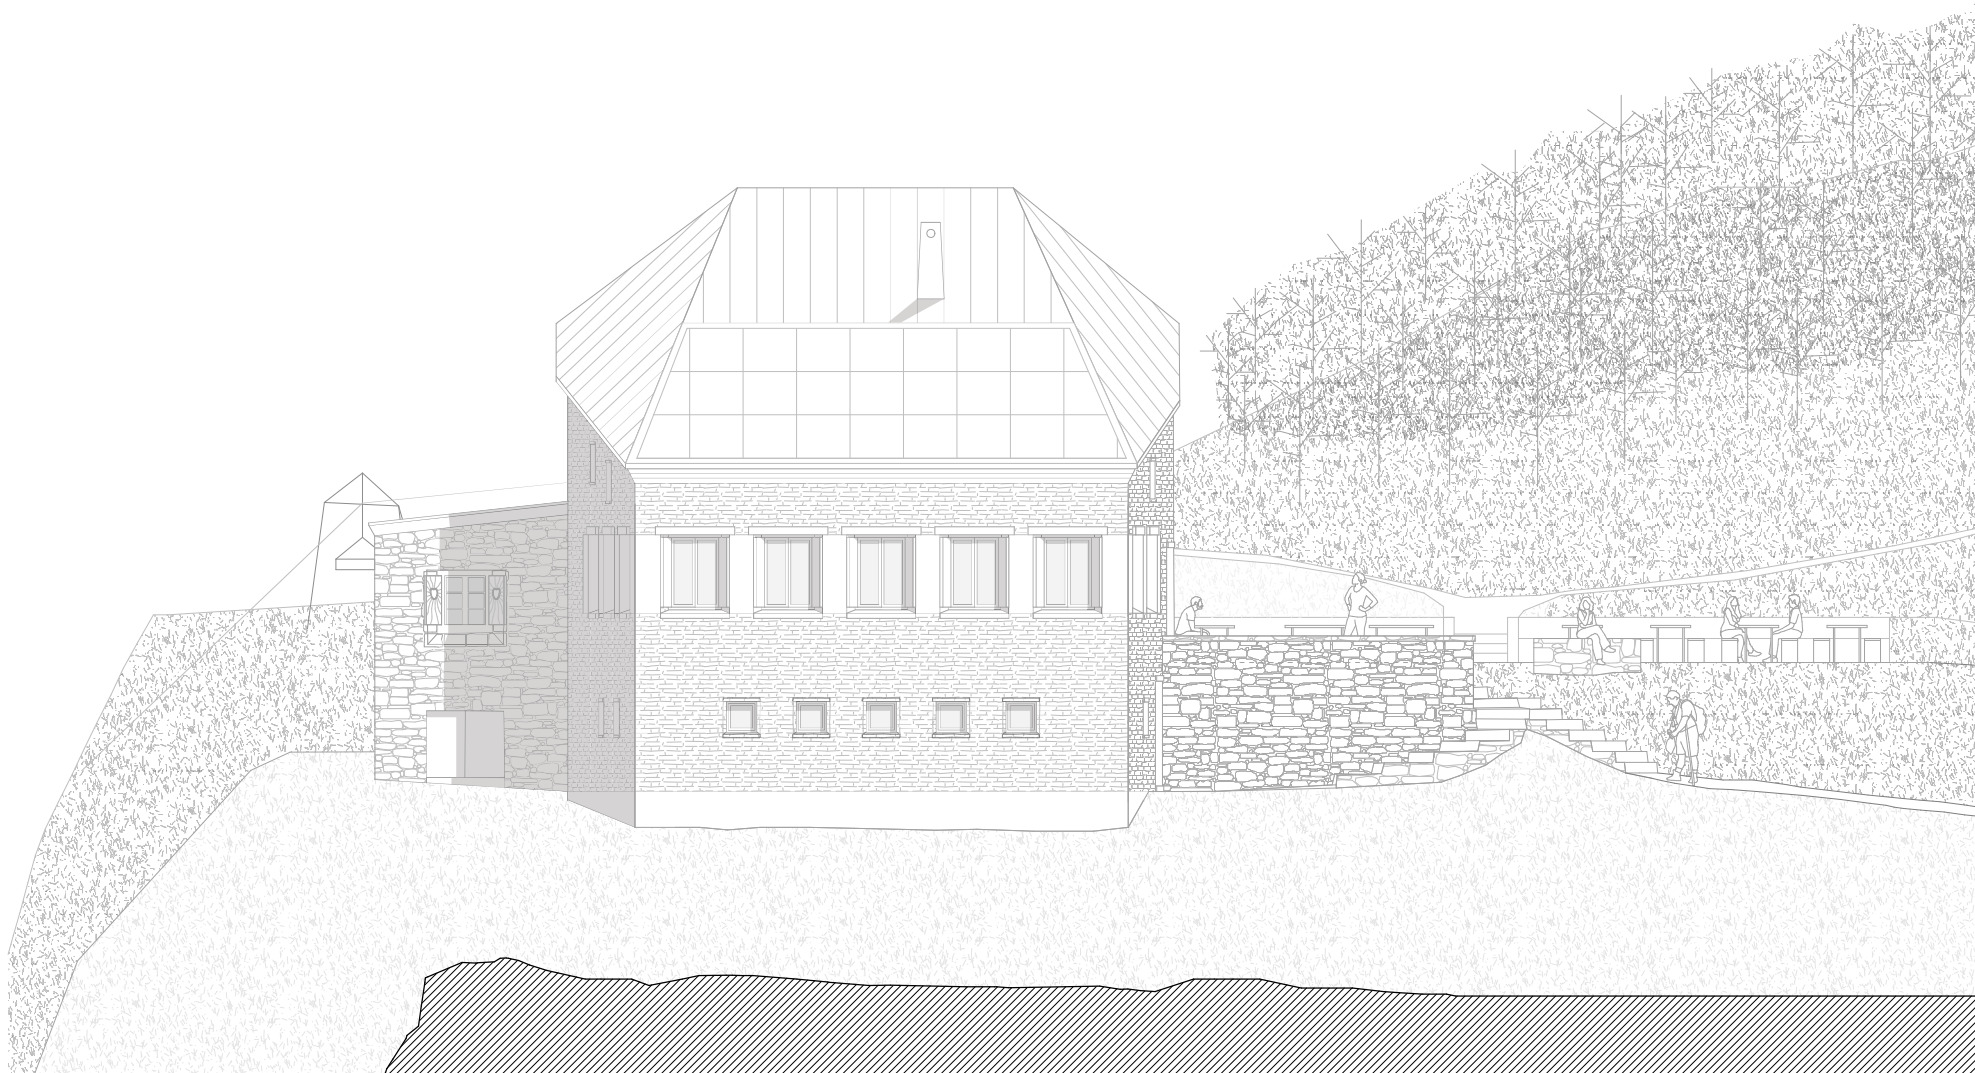

165 SAC Hütte Doldenhorn, Kandersteg

Ansicht Ost

PHASE:	VORPROJEKT	MASSSTAB:	1:100	FORMAT:	A3
PLAN-NR.:	165.2.604	GEZEICHNET:	SM	DATUM:	26.05.23
ARCHITEKTEN:	SEILERLINHART ARCHITEKTEN AG SIA BSA LUZERN 6003 BÜRGERSTRASSE 22 T 041 661 20 70				

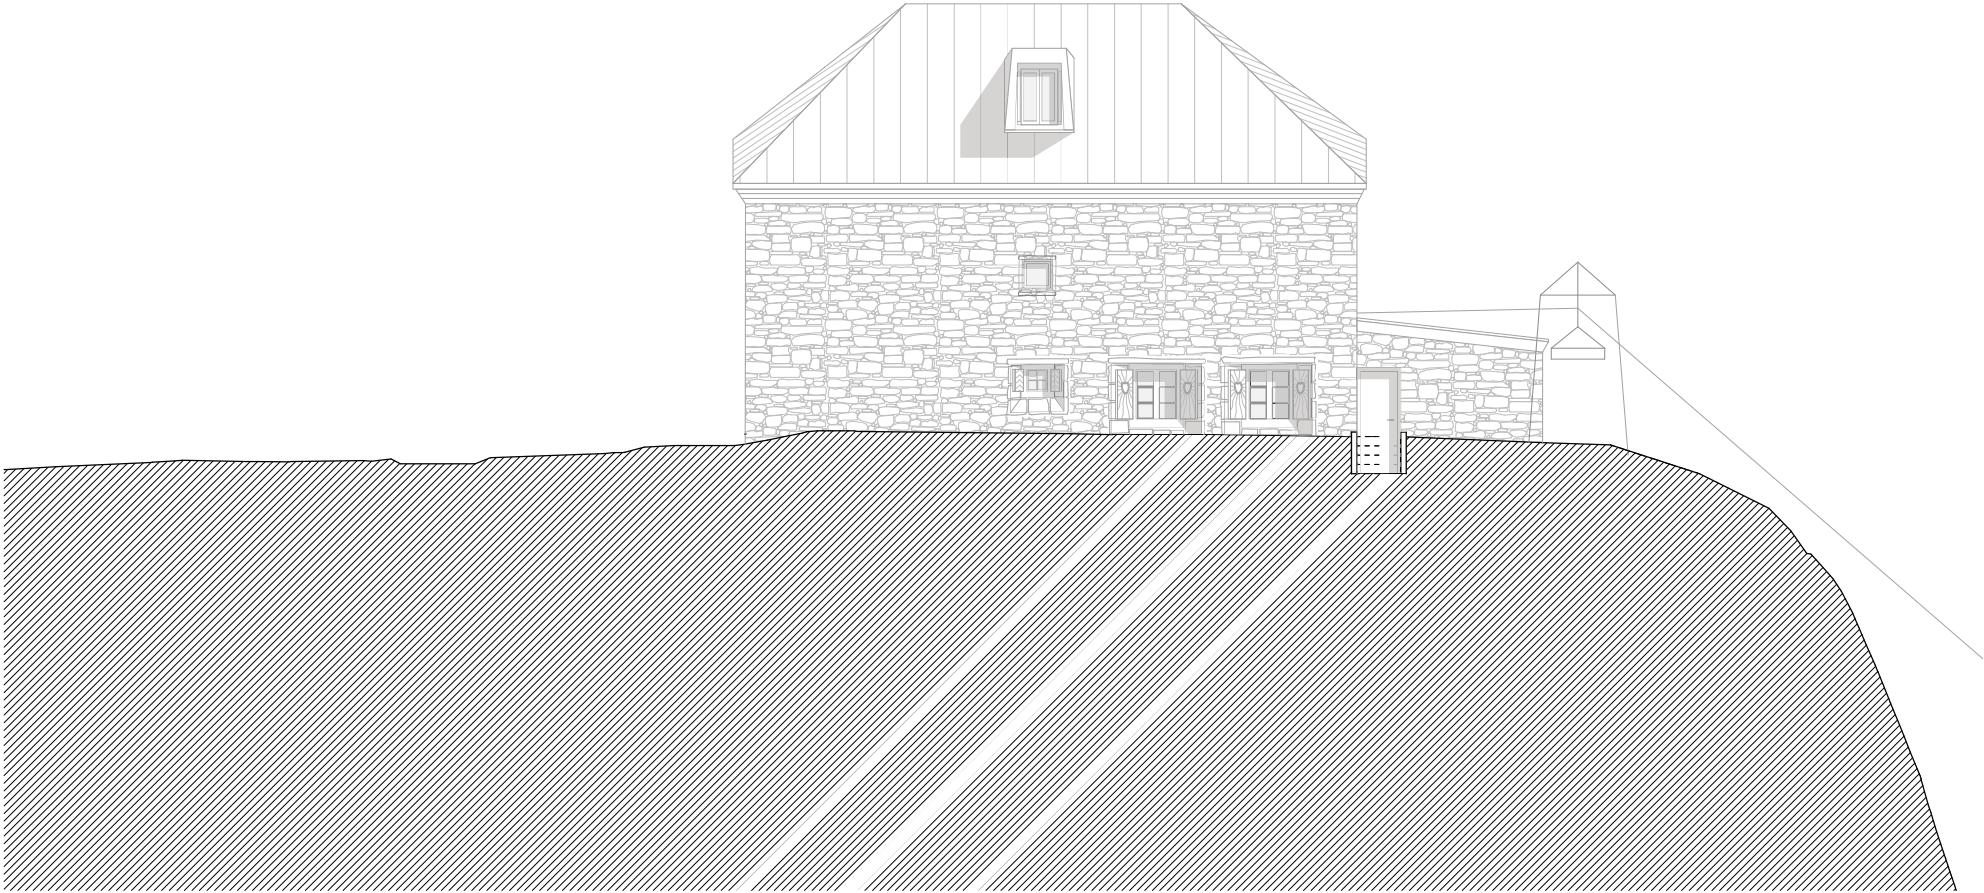

165 SAC Hütte Doldenhorn, Kandersteg

Detailschnitt

PHASE:	VORPROJEKT	MASSSTAB:	1:50	FORMAT:	A3
PLAN-NR.:	165.2.901	GEZEICHNET:	SM	DATUM:	26.05.23
ARCHITEKTEN:	SEILERLINHART ARCHITEKTEN AG SIA BSA LUZERN 6003 BURGERSTRASSE 22 T 041 661 20 70				

Dachaufbau

Doppelfalzdach Aluminium, z.B. Prefa
inkl. PV-/Solarthermie Panels
Trennschicht
Modullattung Fi/Ta, 40 mm
Konterlattung Fi/Ta (Hinterlüftung), 100 mm
Unterdachbahn für auss. Beanspruchung
3-Schichtplatte, 27 mm
Sparrenlage + Dämmung, 280 mm
OSB Platte, 15 mm
Installationsrost Fi/Ta, 27mm
Innere Verkleidung Fi/Ta, 3-Schichtplatte, 220 mm

Wandaufbau

Bruchsteinmauerwerk, 200 mm
Holzlattung vertikal (Hinterlüftung), 50 mm
Fassadenbahn
3-Schichtplatte, 27 mm
Ständer + Dämmung 200 mm
OSB Platte, 25 mm
Installationsrost Fi/Ta, 40 mm
Innere Verkleidung Fi/Ta, 3-Schichtplatte, 220 mm

Holzfenster
Holzjalousien

Bodenaufbau EG/OG

Riemenboden geölt, 22 mm
Weichfaserplatte, 40 mm
Feuchteschutz / Luftdichtheit
Gipsfaserplatte Fermacell, 15 mm
Splittschüttung, 30mm
Lignatur-Flächenelement Akustik, 240 mm
Behandlung mit UV-Schutz

Bodenaufbau UG

Naturstein, 4,0 cm
Wärmedämmung, 8,0 cm
Abdichtung gegen Feuchtigkeit
Beton, 30,0 cm
Magerbeton, 10,0 cm

Bodenaufbau OG/DG

Riemenboden geölt, 22 mm
Weichfaserplatte, 40 mm
Feuchteschutz / Luftdichtheit
Gipsfaserplatte Fermacell, 15 mm
Splittschüttung, 30mm
Brettschichtholzträger liegend, 140 mm
Behandlung mit UV-Schutz

Wandaufbau (neue Wand)

Bruchsteinmauerwerk, 200 mm
Holzlattung vertikal (Hinterlüftung), 50 mm
Fassadenbahn
3-Schichtplatte, 27 mm
Ständer + Dämmung 200 mm
OSB Platte, 25 mm
Holzlattung (Installationsschicht), 40 mm
Innere Verkleidung Fi/Ta, 220 mm

Holzbau auf bestehende
Bruchsteinmauer

Wandaufbau (bestehende Wand)

Bruchsteinmauerwerk Bestand
Dämmputz / Abdichtung

Wasserrinne

alte Fundamente
ersetzen

Abdichtung der Aussenwand
auf Innenseite gegen Feuchtigkeit

Terrain gewachsen

Impressum

AuftraggeberIn:

Schweizer Alpenclub SAC
Sektion Emmental
Postfach
3550 Langnau i.E.

Verfassende:

Seiler Linhart Architekten AG SIA BSA
Burgerstrasse 22 / Grundstrasse 1
Luzern 6003 / Sarnen 6060
T 041 661 20 70
info@seilerlinhart.ch
www.seilerlinhart.ch

Kontaktpersonen:

Patrik Seiler
ps@seilerlinhart.ch

Sarina Meier
sm@seilerlinhart.ch