


OBERGESCHOSS I

32 SCHLAFPLÄTZE I

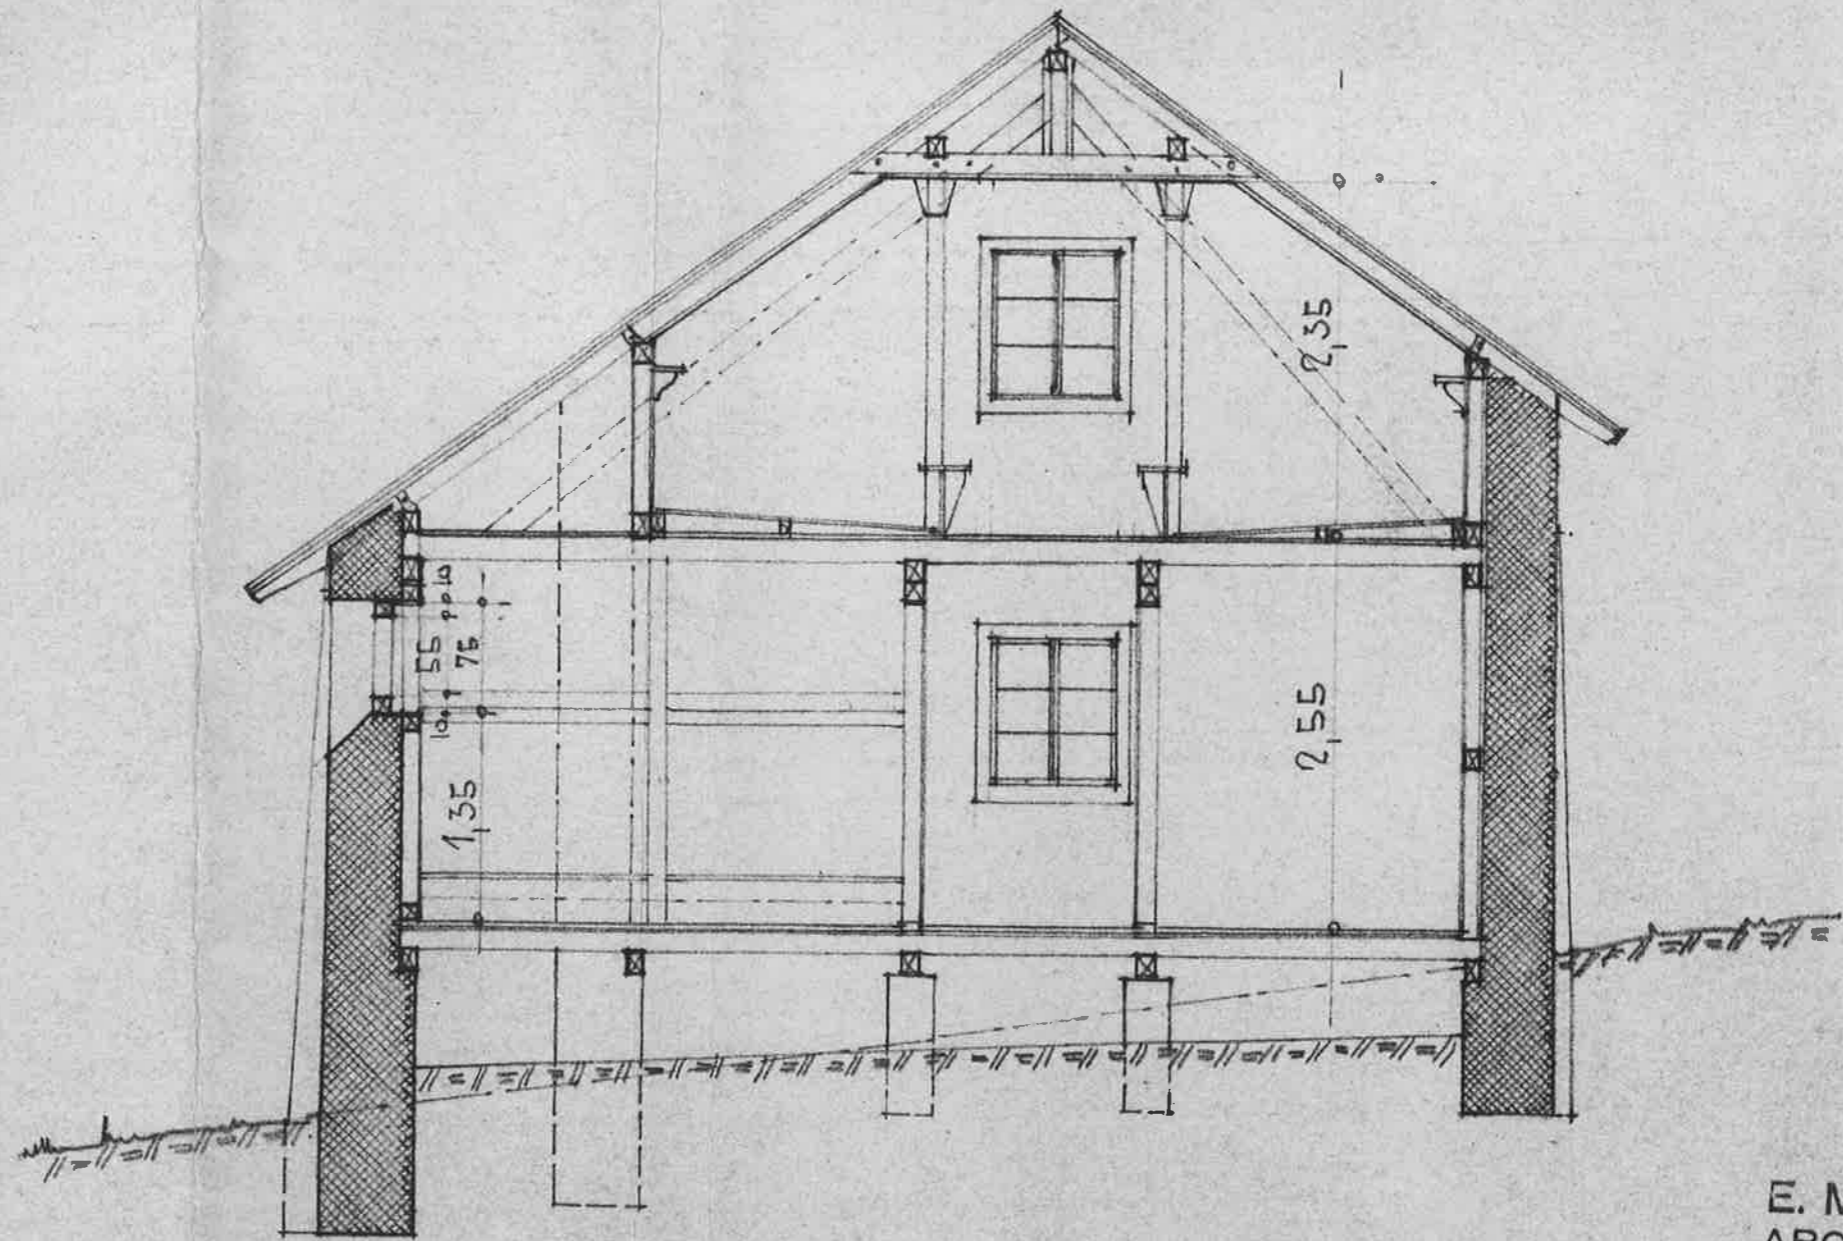


QUER - SCHNITT I


E. MÜHLEMANN  
ARCHITEKT B. S. A.  
LANGNAU i. E.

No. 6171 I




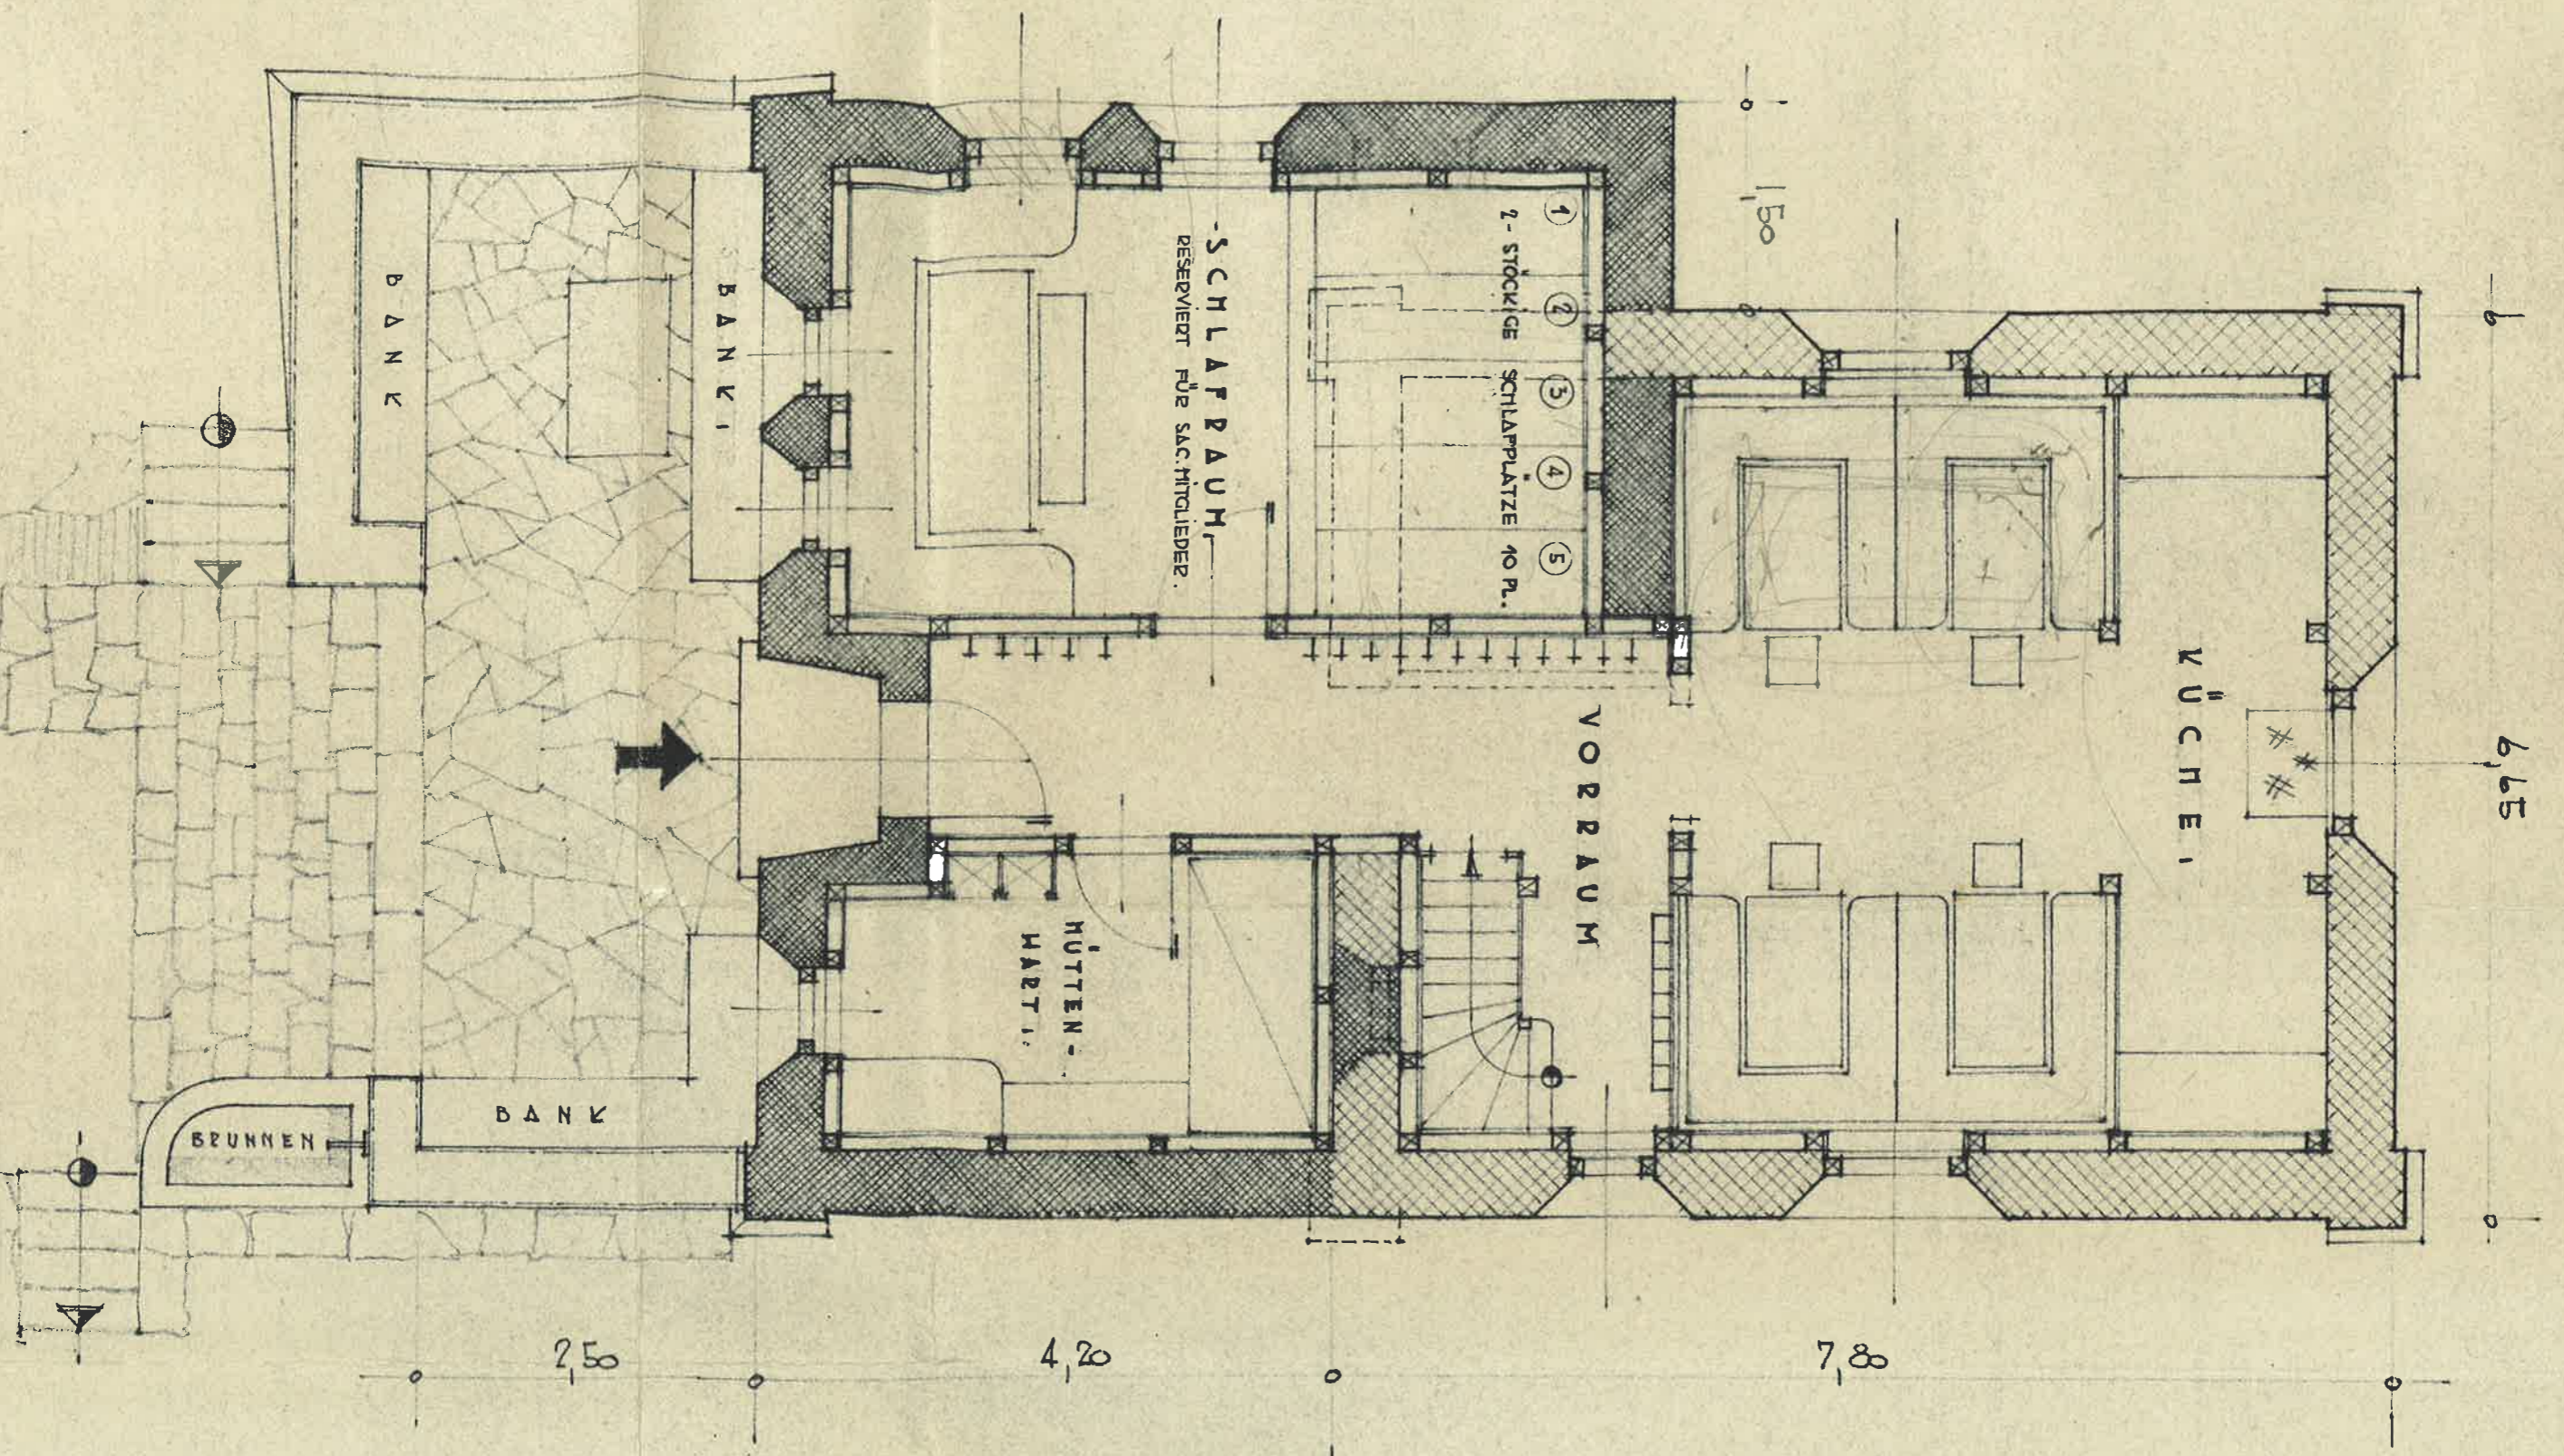



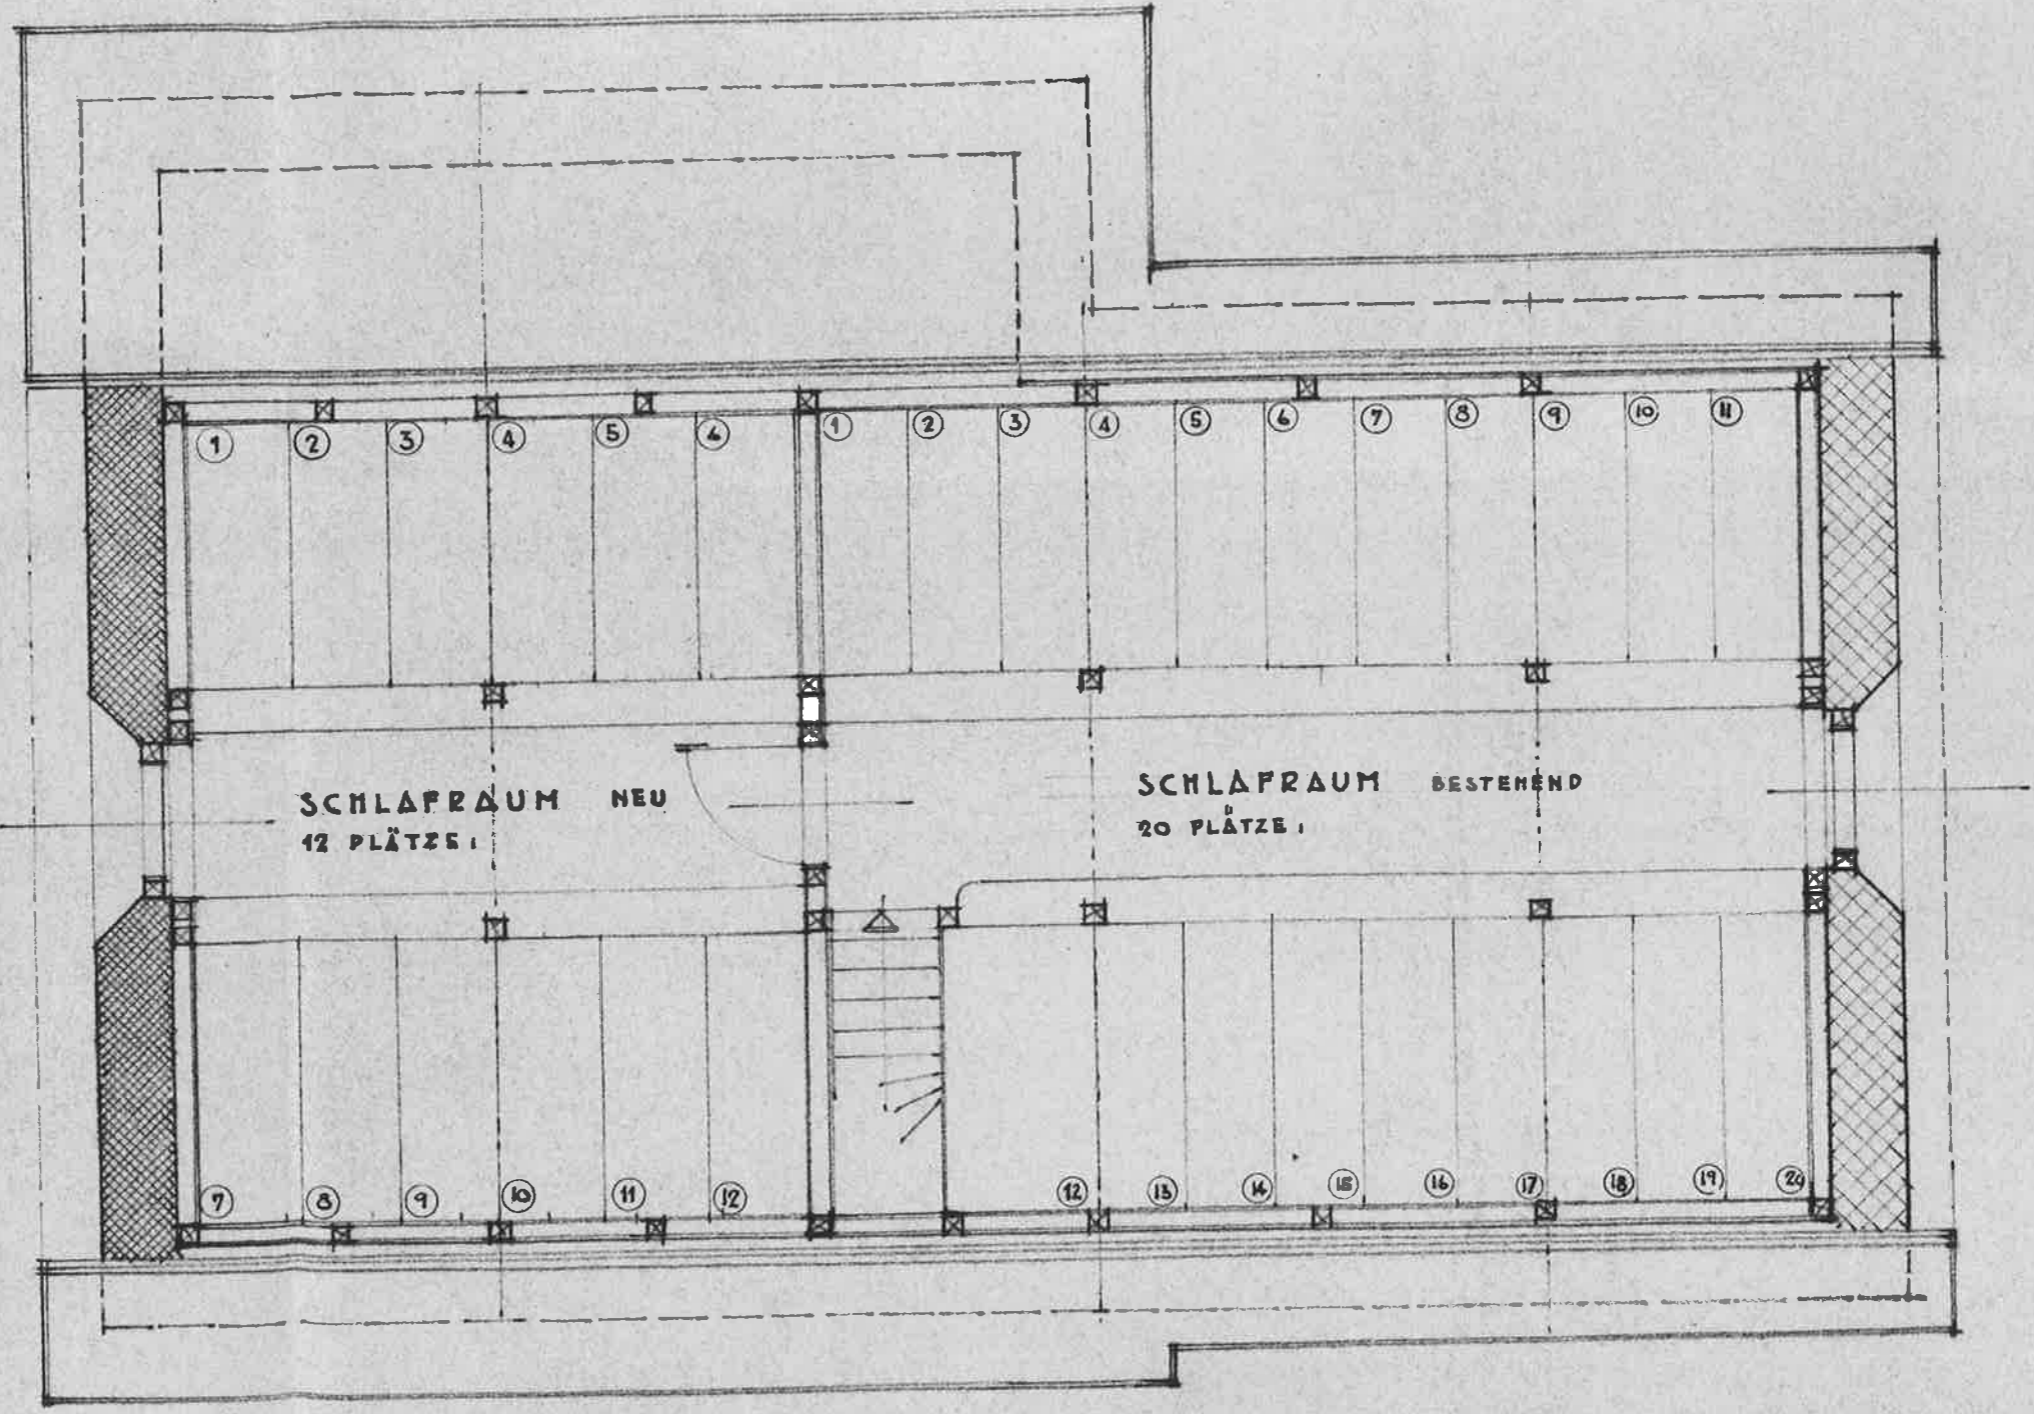

OBERGESCHOSS,  
32 SCHLAFPLÄTZE

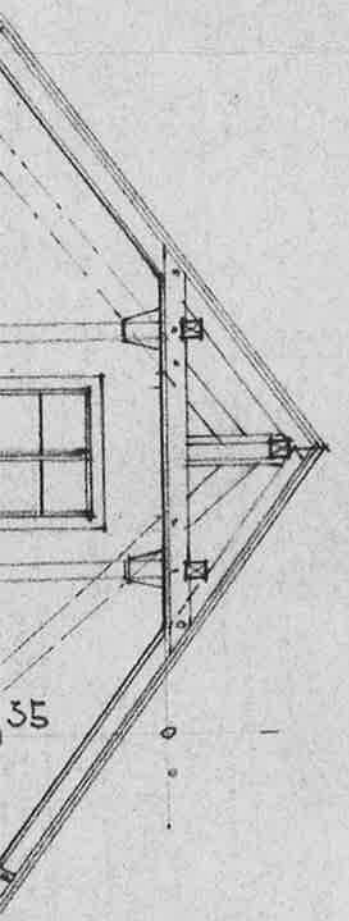

35